


RZUT DACHU
skala 1:100

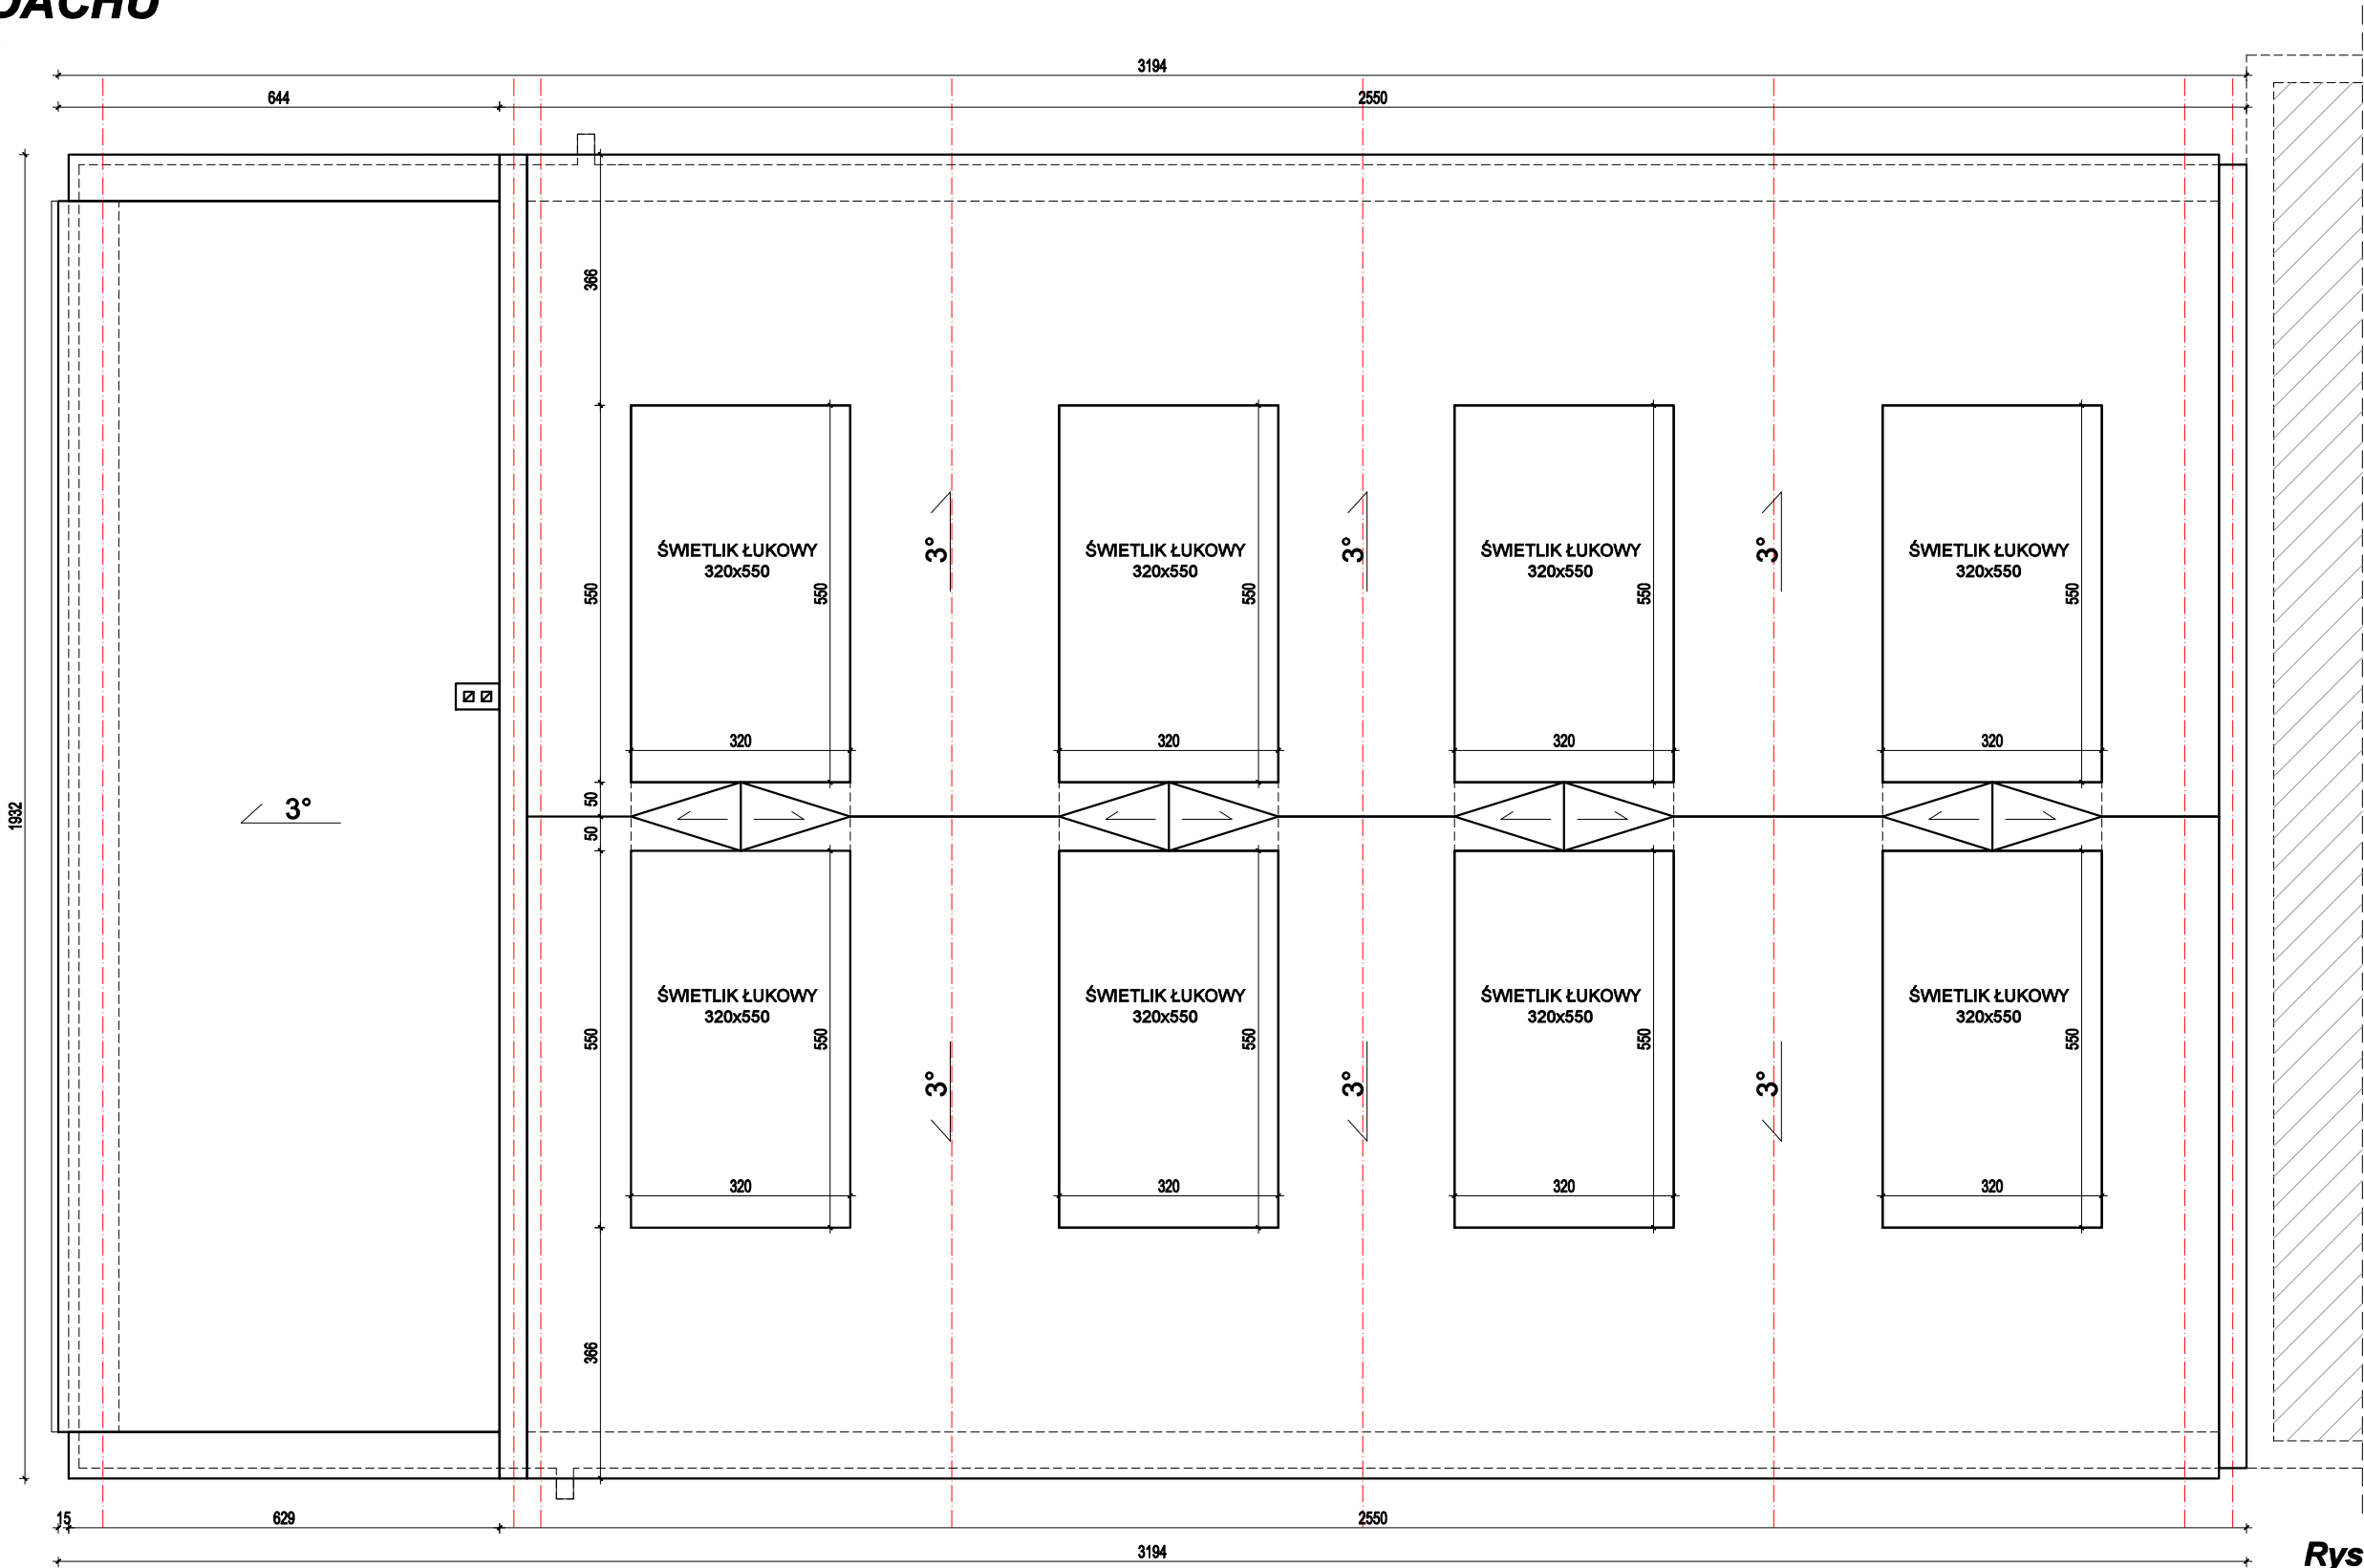

Rys. nr A-2

OBIEKT	PRZEBUDOWA BUDYNKU WARSZTATOWEGO W DY LEWIE		
ADRES	Dylewo, gm. Rypin, dz. nr 180/4, obręb 0006		
NAZWA RYSUNKU	RZUT DACHU	Skala:	1:100
		Data:	05.2025
PROJEKTANT	inż. Aleksander Pocza tenko Upraw. bud. 489/72Bg	Podpis:	
SPRAWDZIŁ	mgr inż. arch. Elżbieta Grochocka Upraw. bud. UAN-IV/8348/229/TO/87-88	Podpis:	
OPRACOWAŁ	inż. Piotr Kamiński	Podpis:	