


RZUT DACHU

skala 1:100

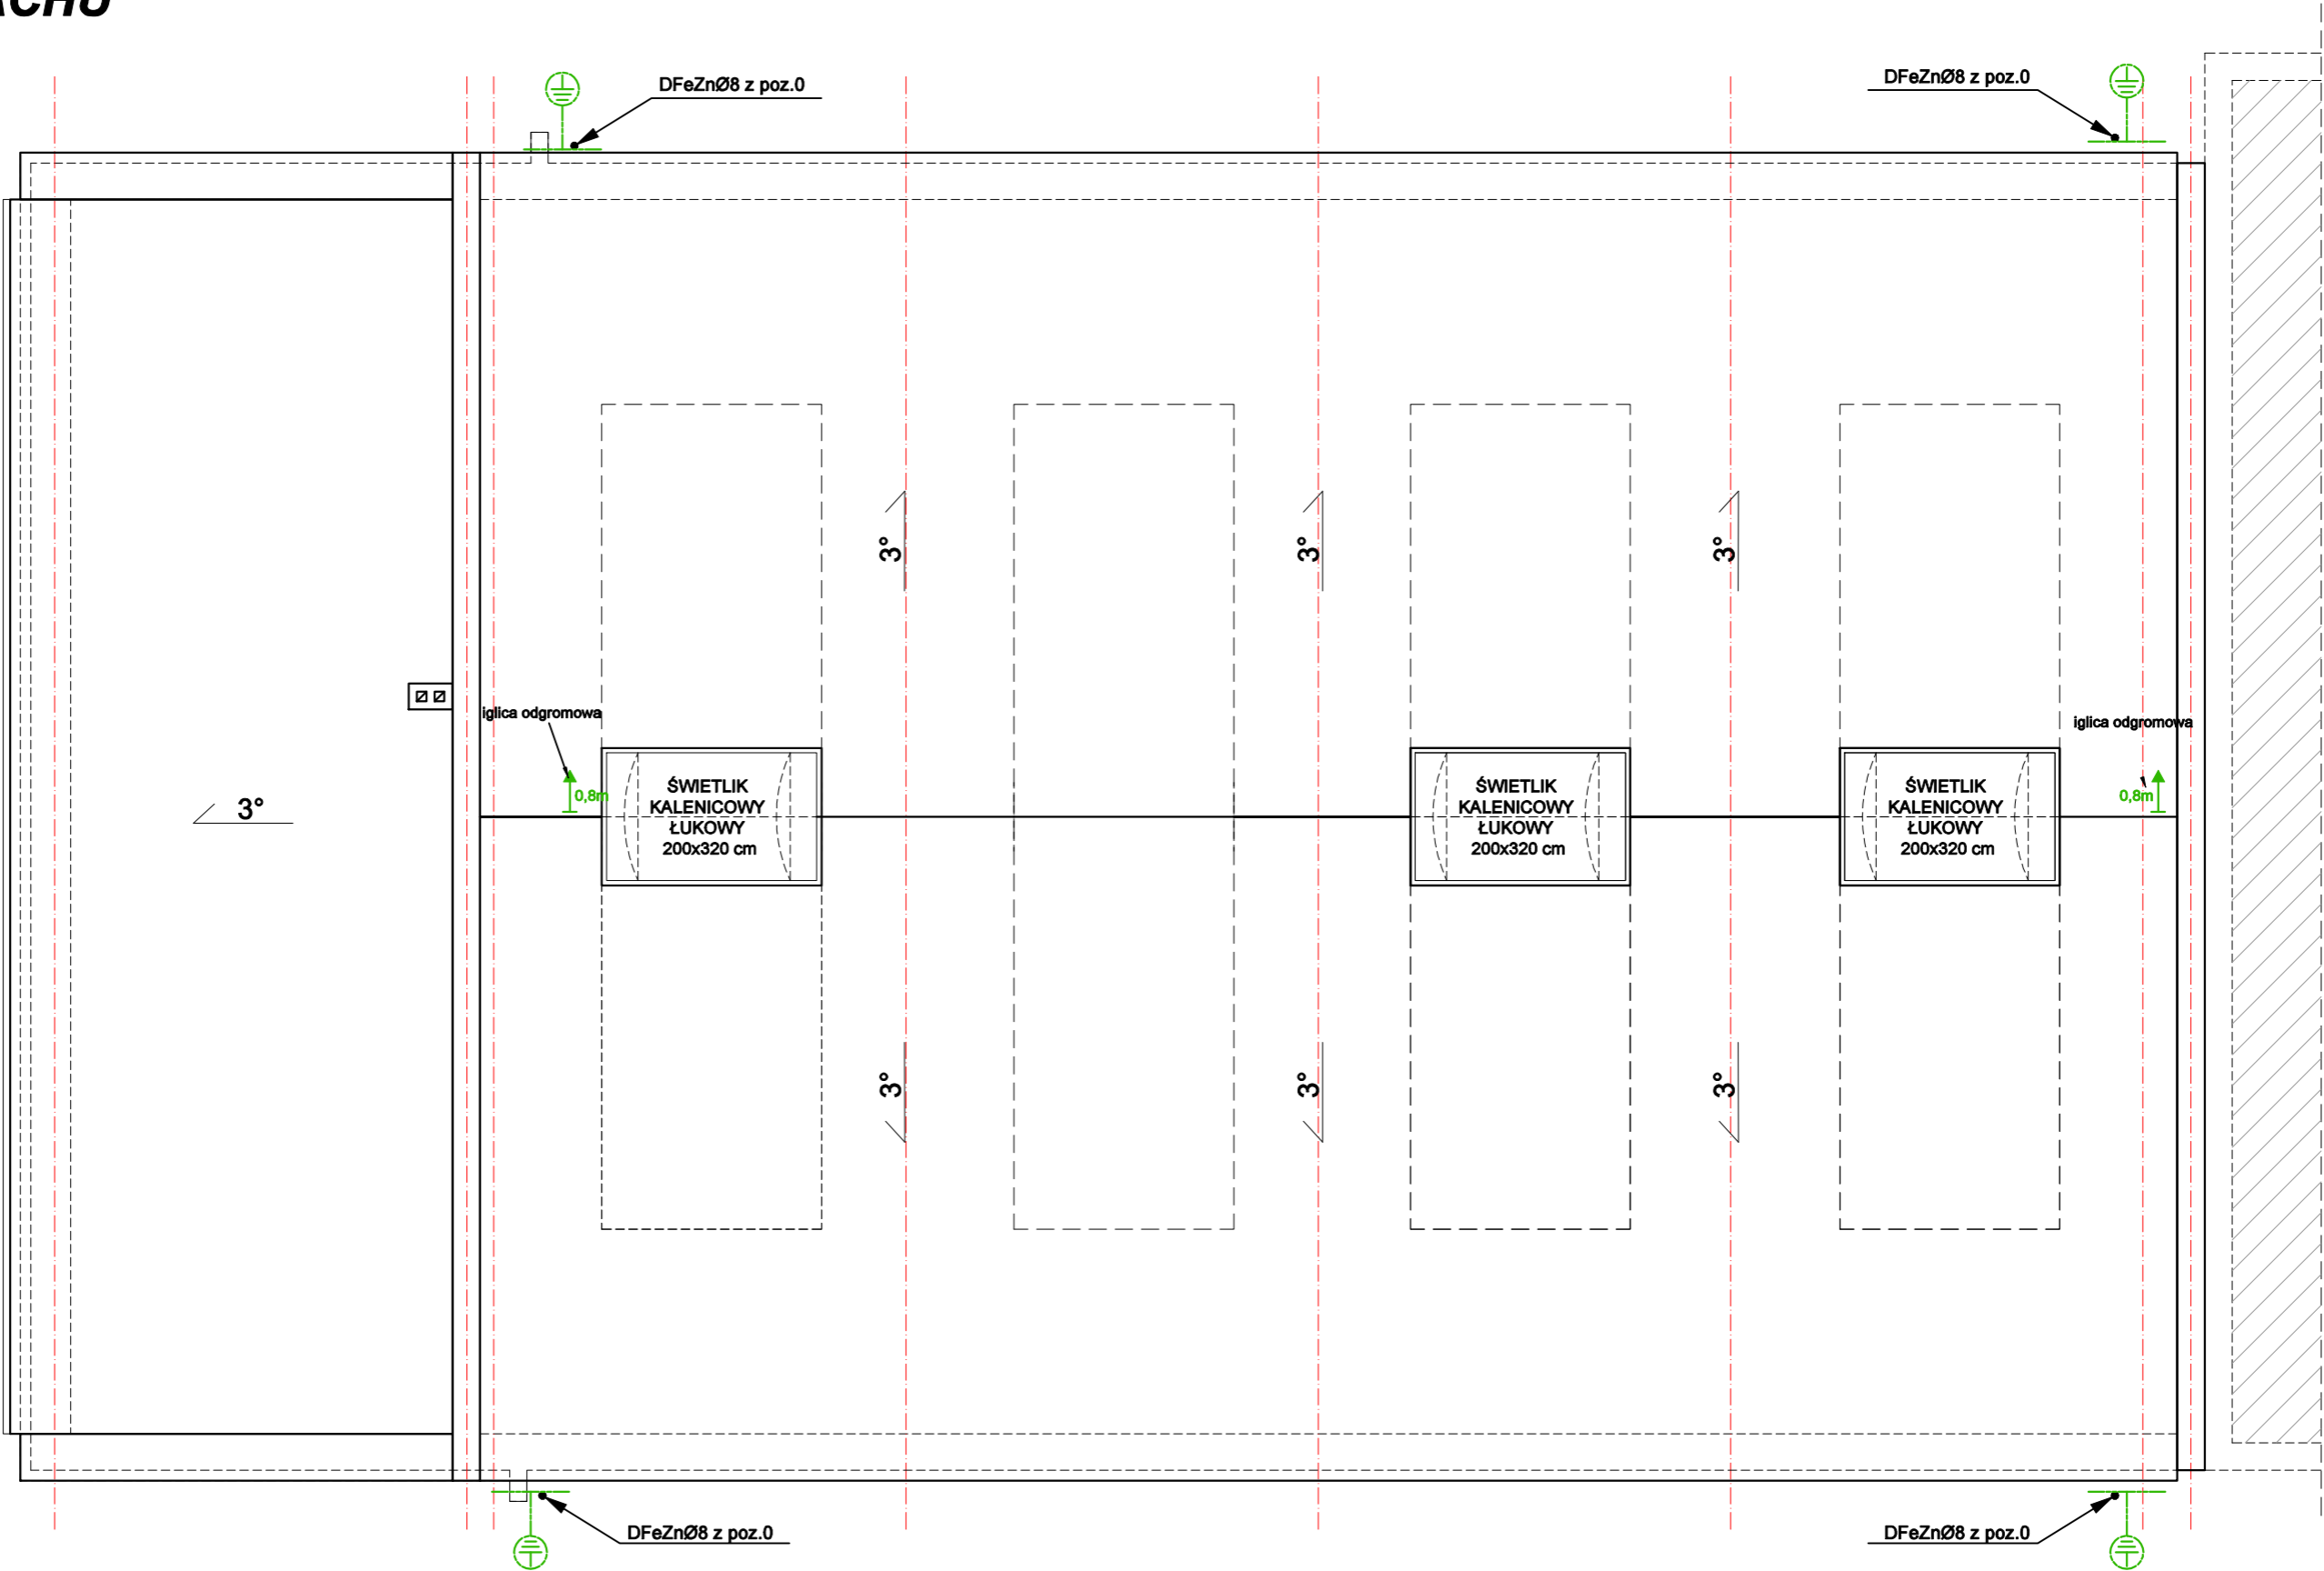

Rys. nr E-2

OBIEKT	PRZEBUDOWA BUDYNKU WARSZTATOWEGO W DYLEWIE		
ADRES	Dylewo, gm. Rypin, dz. nr 180/4, obręb 0006		
NAZWA RYSUNKU	RZUT PRZYZIEMIA - INSTALACJE ODGROMOWA	Skala:	1:100
		Data:	05.2025
PROJEKTANT	Radosław Malinowski Upraw. bud. POM/0322/PBE/17	Podpis:	