


RZUT FUNDAMENTÓW

skala 1:100

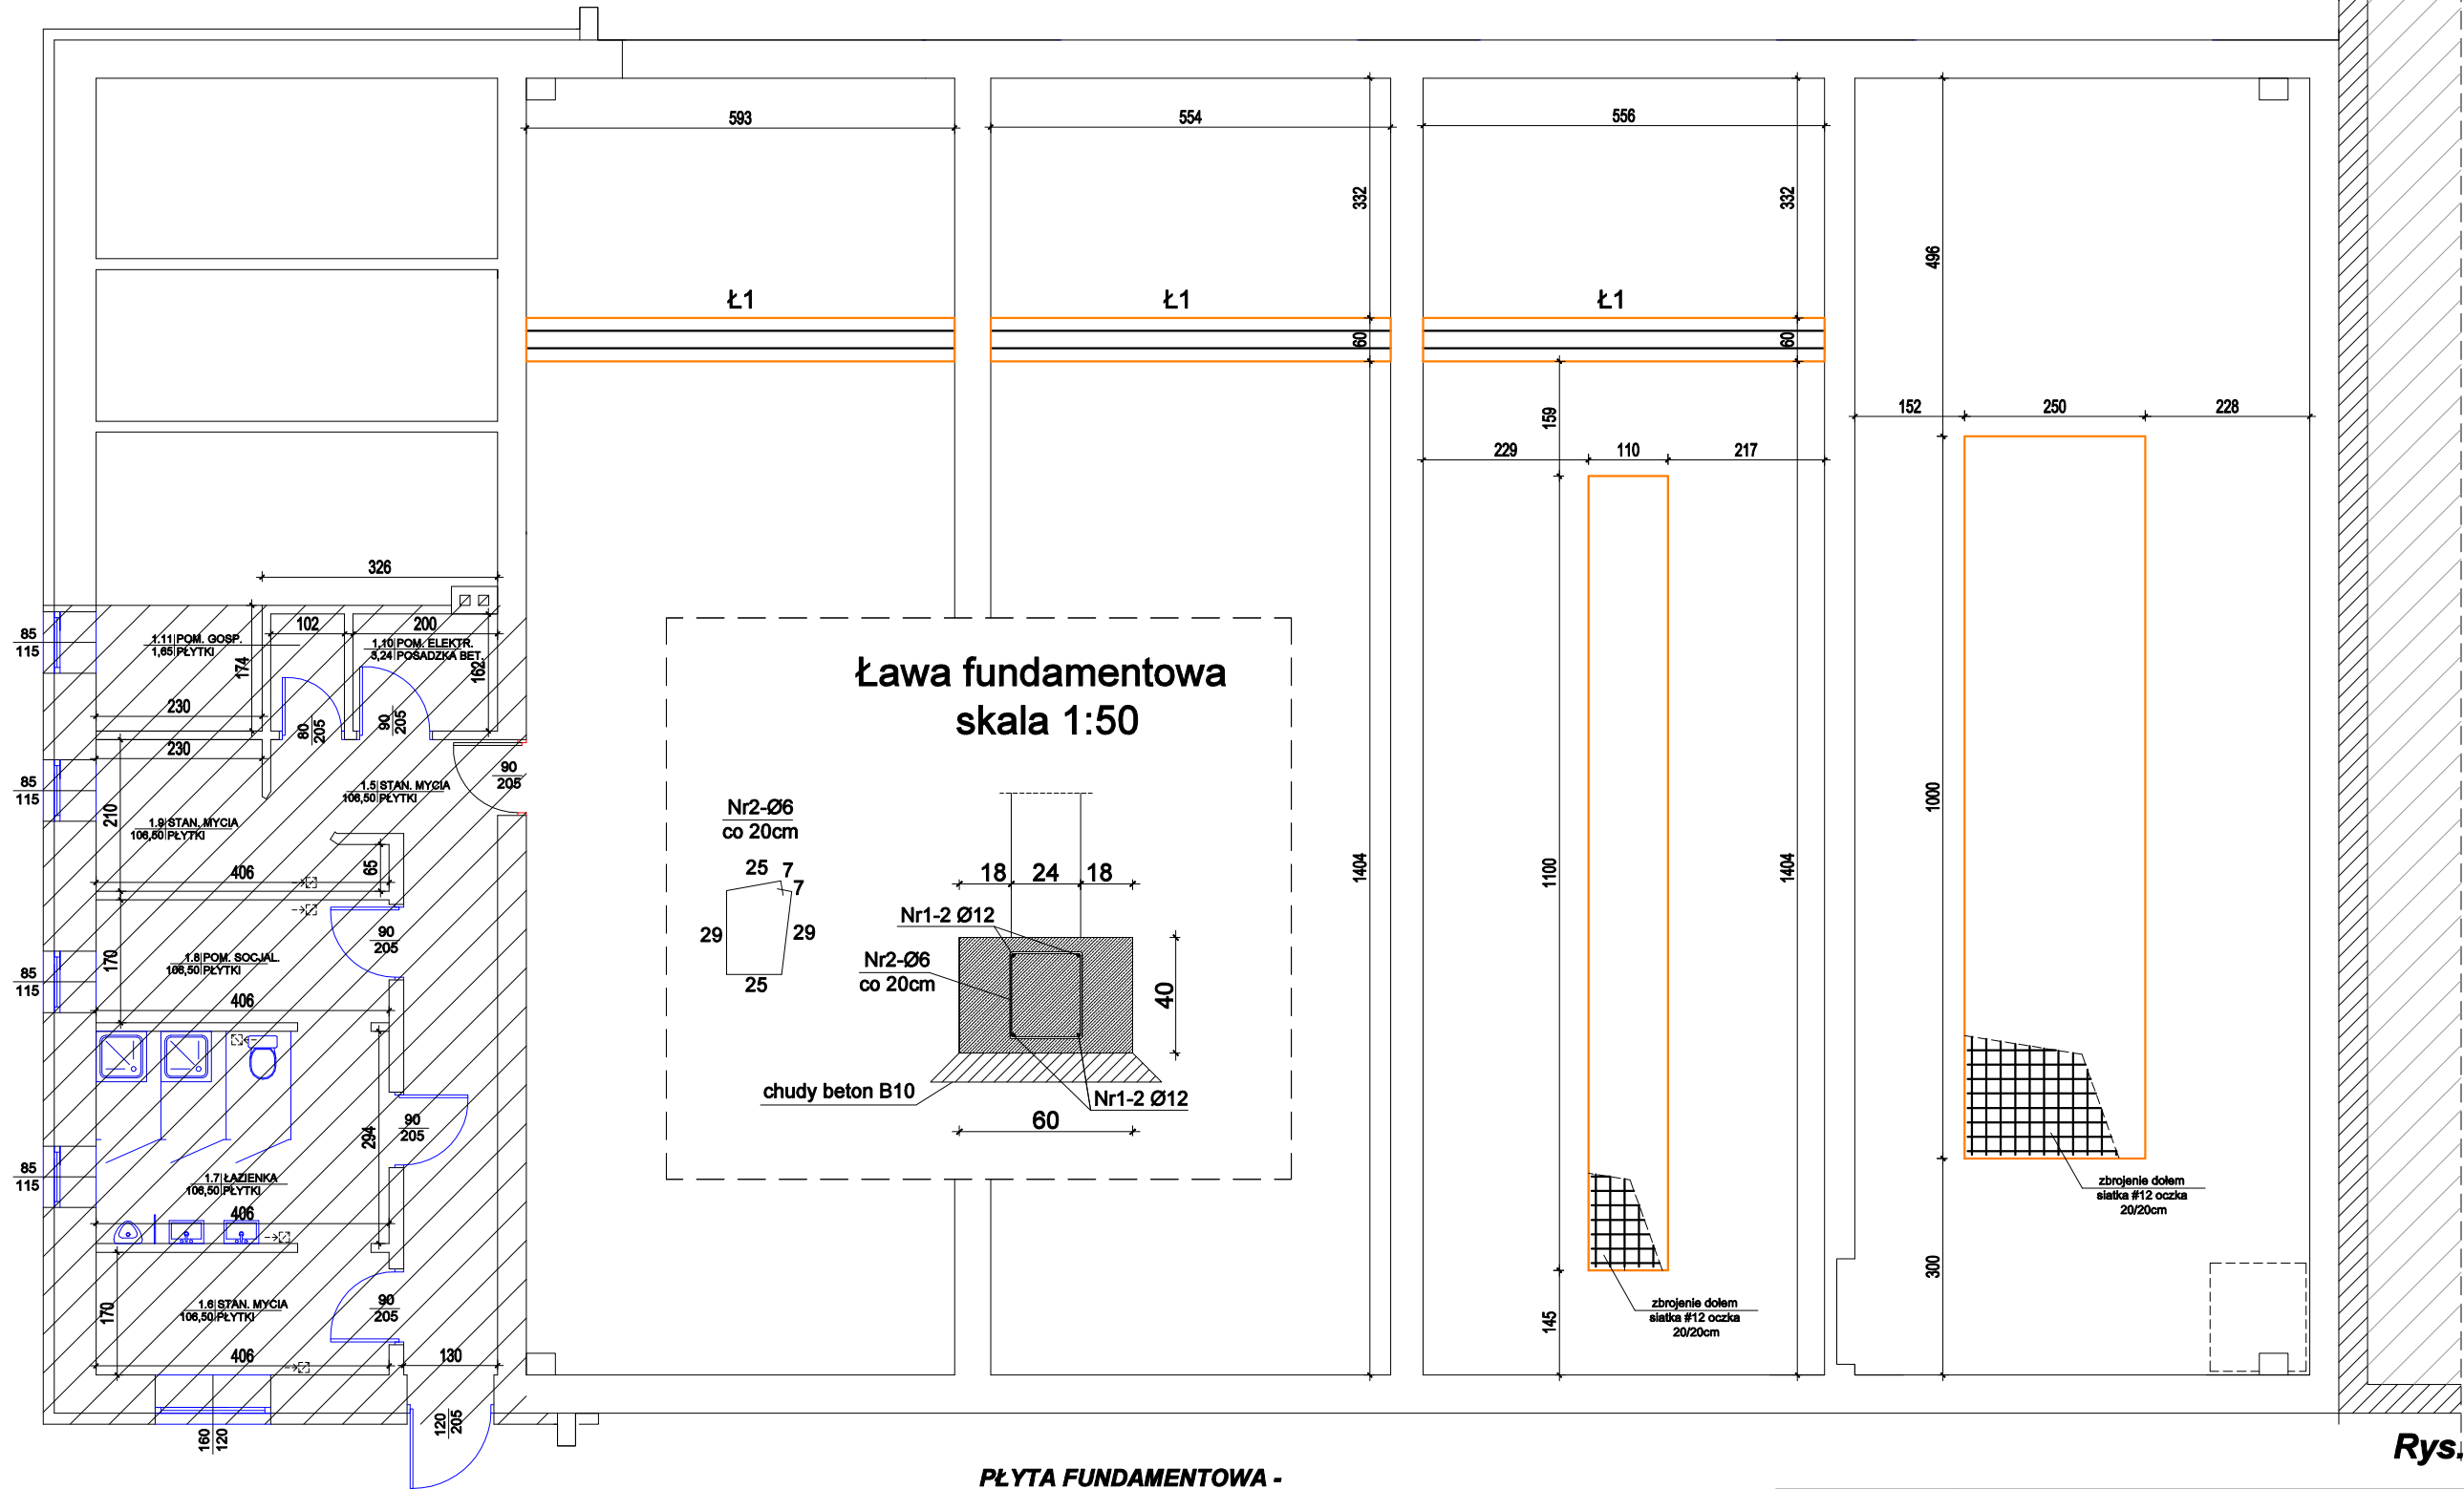

Rys. nr K-1

UWAGA:

- Płyta fundamentowa gr. 20 cm na warstwie chudego betonu gr. 10 cm, z betonu B10.
- Płyta fundamentowa - Beton B20.
- Pręty - stal zbrojeniowa stal AIIIIN.
- Grubość otuliny 5cm.



PRZEBUDOWA BUDYNKU WARSZTATOWEGO W DYLEWIE			
ADRES	Dylewo, gm. Rypin, dz. nr 180/4, obręb 0006		
NAZWA RYSUNKU	RZUT FUNDAMENTÓW		Skala: 1:100
			Data: 05.2025
PROJEKTANT	inż. Aleksander Początenko Upraw. bud. 489/72Bg		Podpis:
SPRAWDZIŁ	mgr inż. Irena Drankowska Upraw. bud. GP.I.7342/39/TO/92		Podpis:
OPRACOWAŁ	inż. Piotr Kamiński		Podpis: