


RZUT PRZYZIEMIA

skala 1:100

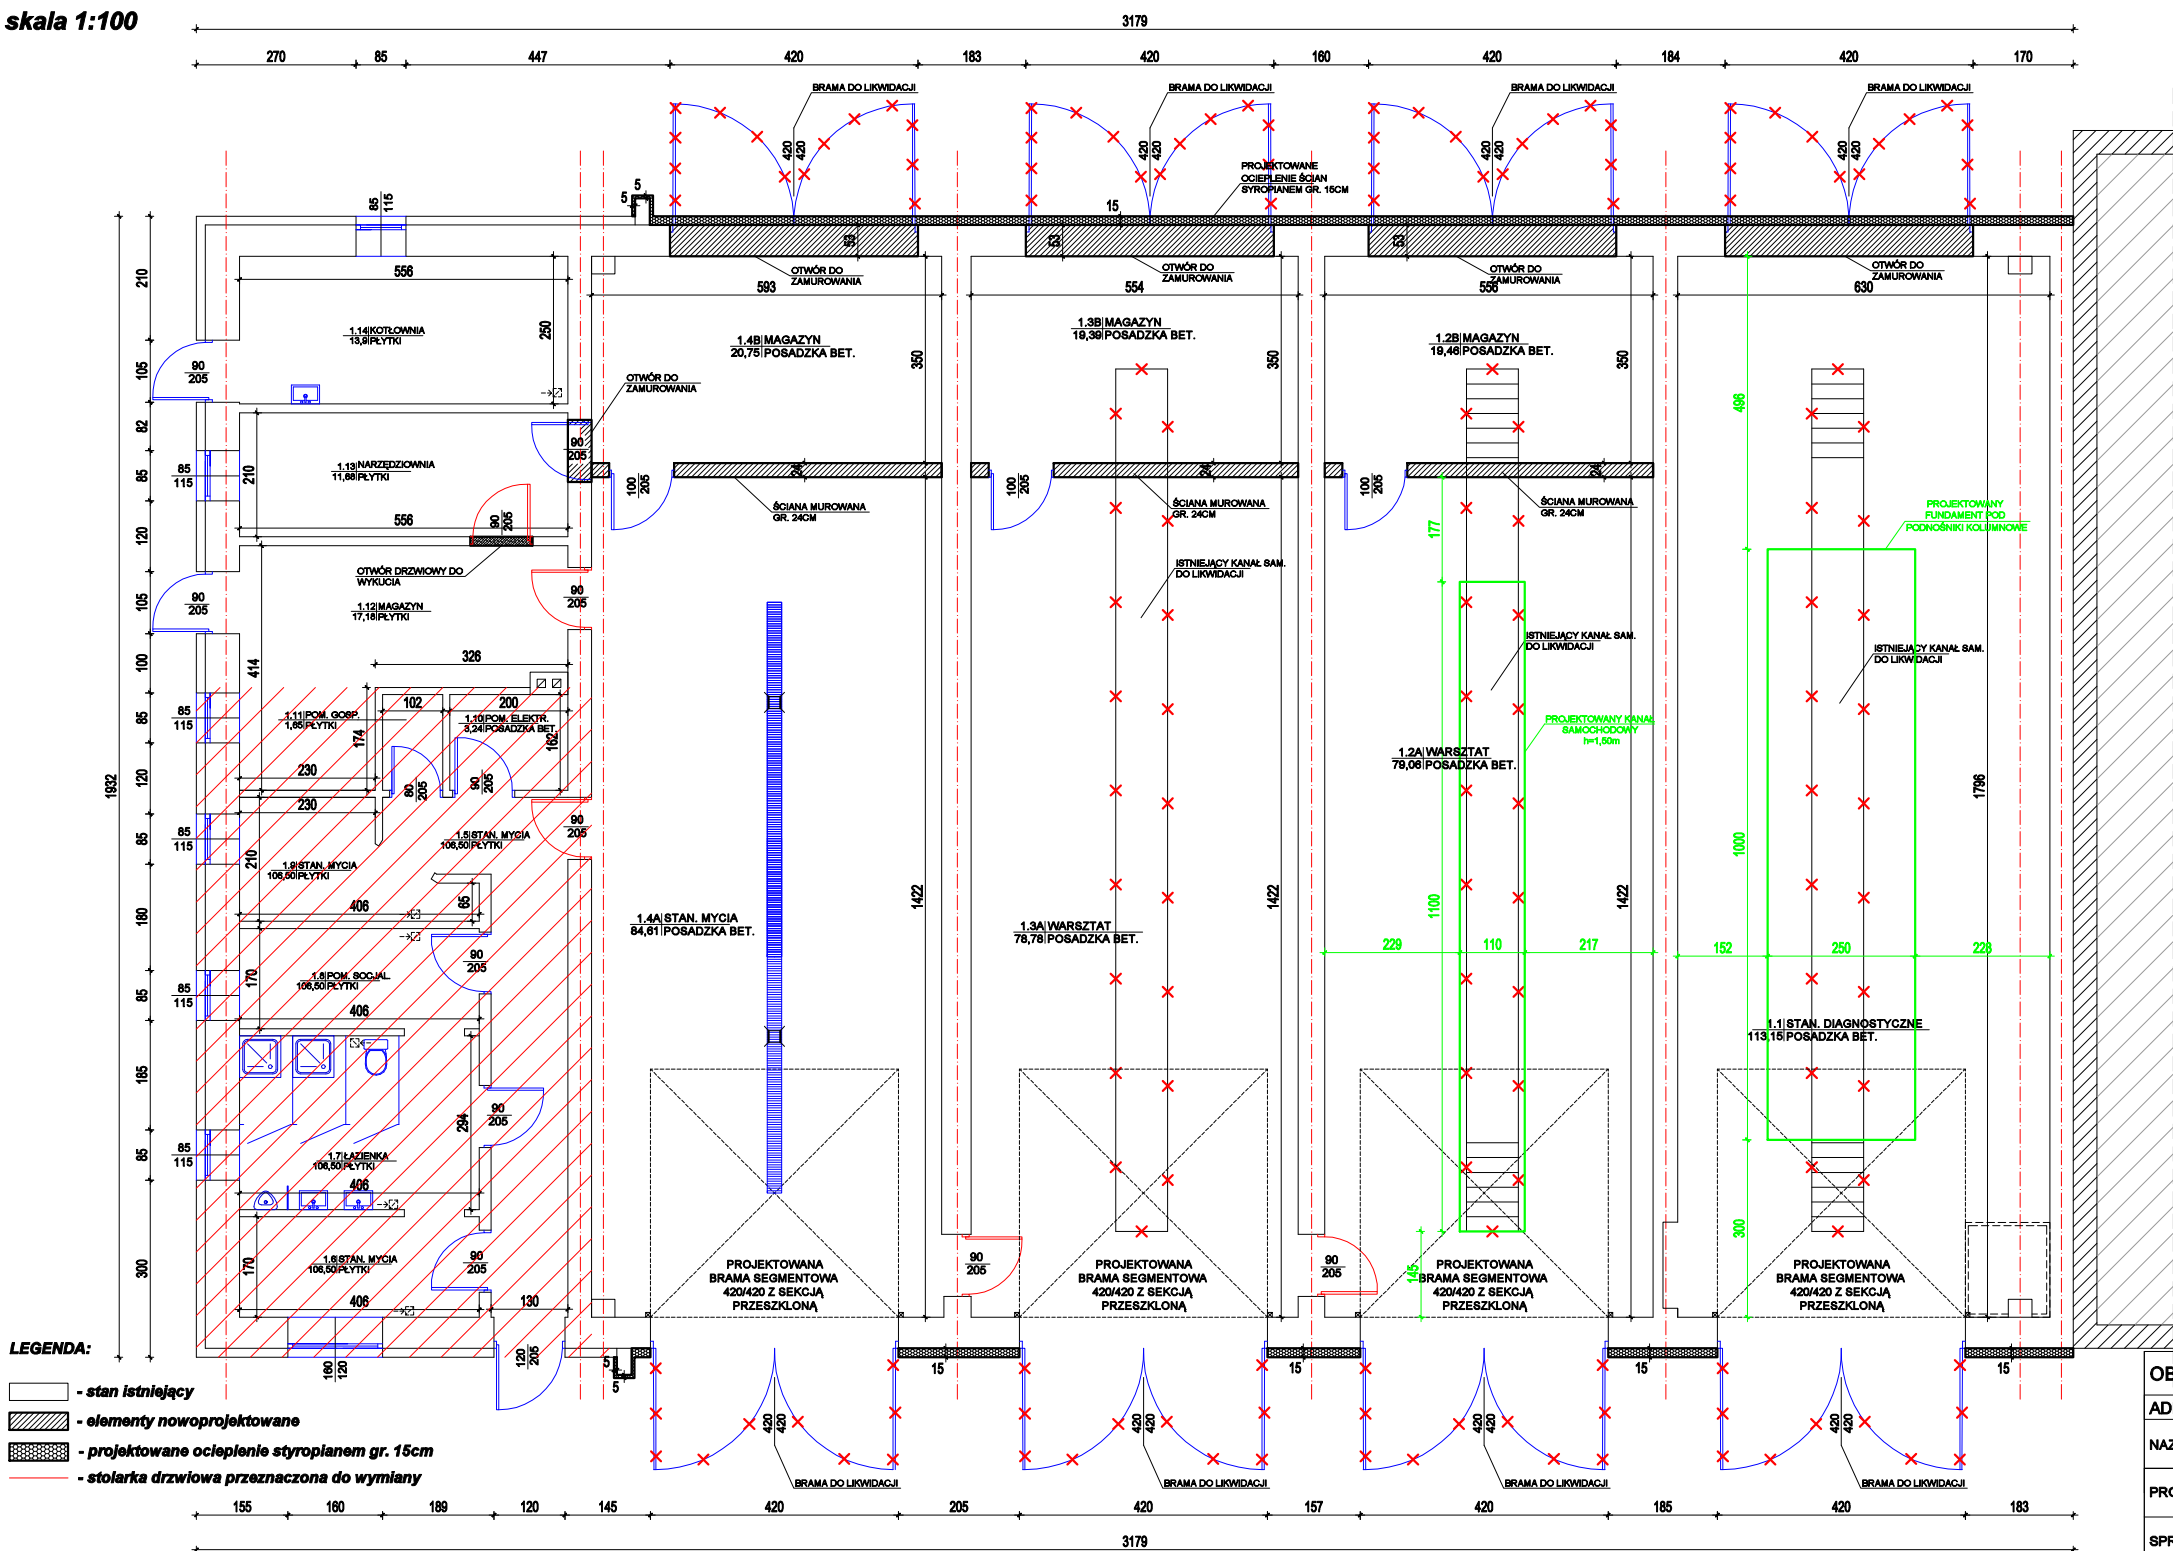

ZESTAWIENIE POWIERZCHNI UŻYTKOWEJ PRZYZIEMIA			
Nr pomieszczenia	Nazwa	Podłoga	Powierzchnia [m2]
1.01	STANOWISKO DIAG.	POSADZKA BET.	113,15
1.02A	WARSZTAT	POSADZKA BET.	79,06
1.02B	MAGAZYN	POSADZKA BET.	19,46
1.03A	STANOWISKO MYCIA	POSADZKA BET.	78,78
1.03B	MAGAZYN	POSADZKA BET.	19,39
1.04A	WARSZTAT	POSADZKA BET.	84,61
1.04B	MAGAZYN	POSADZKA BET.	20,75
1.05	KORYTARZ	PLYTKI	13,55
1.06	SZATNIA	PLYTKI	6,90
1.07	ŁAZIENKA	PLYTKI	11,86
1.08	SZATNIA	PLYTKI	6,90
1.09	POM. SOCJALNE	PLYTKI	6,32
1.10	POM. ELEKTRYCZNE	PLYTKI	3,24
1.11	POM. GOSPODARCZE	PLYTKI	1,65
1.12	MAGAZYN	PLYTKI	17,18
1.13	NARZĘDZIOWNIA	PLYTKI	11,68
1.14	KOTŁOWNIA	PLYTKI	13,90
POWIERZCHNIA UŻYTKOWA:			508,38

Rys. nr A-1

OBJEKT	PRZEBUDOWA BUDYNKU WARSZTATOWEGO W DYLEWIE		
ADRES	Dylewo, gm. Rypin, dz. nr 180/4, obręb 0006		
NAZWA RYSUNKU	RZUT PRZYZIEMIA		Skala: 1:100
			Data: 05.2025
PROJEKTANT	Inż. Aleksander Poczatenko Upraw. bud. 489/72Bg		Projekt:
SPRAWDZIŁ	mgr inż. arch. Elżbieta Grochowska Upraw. bud. UAN-IV/8346/228/TO/87-88		Projekt:
OPRACOWAŁ	Inż. Piotr Kamiński		Projekt: