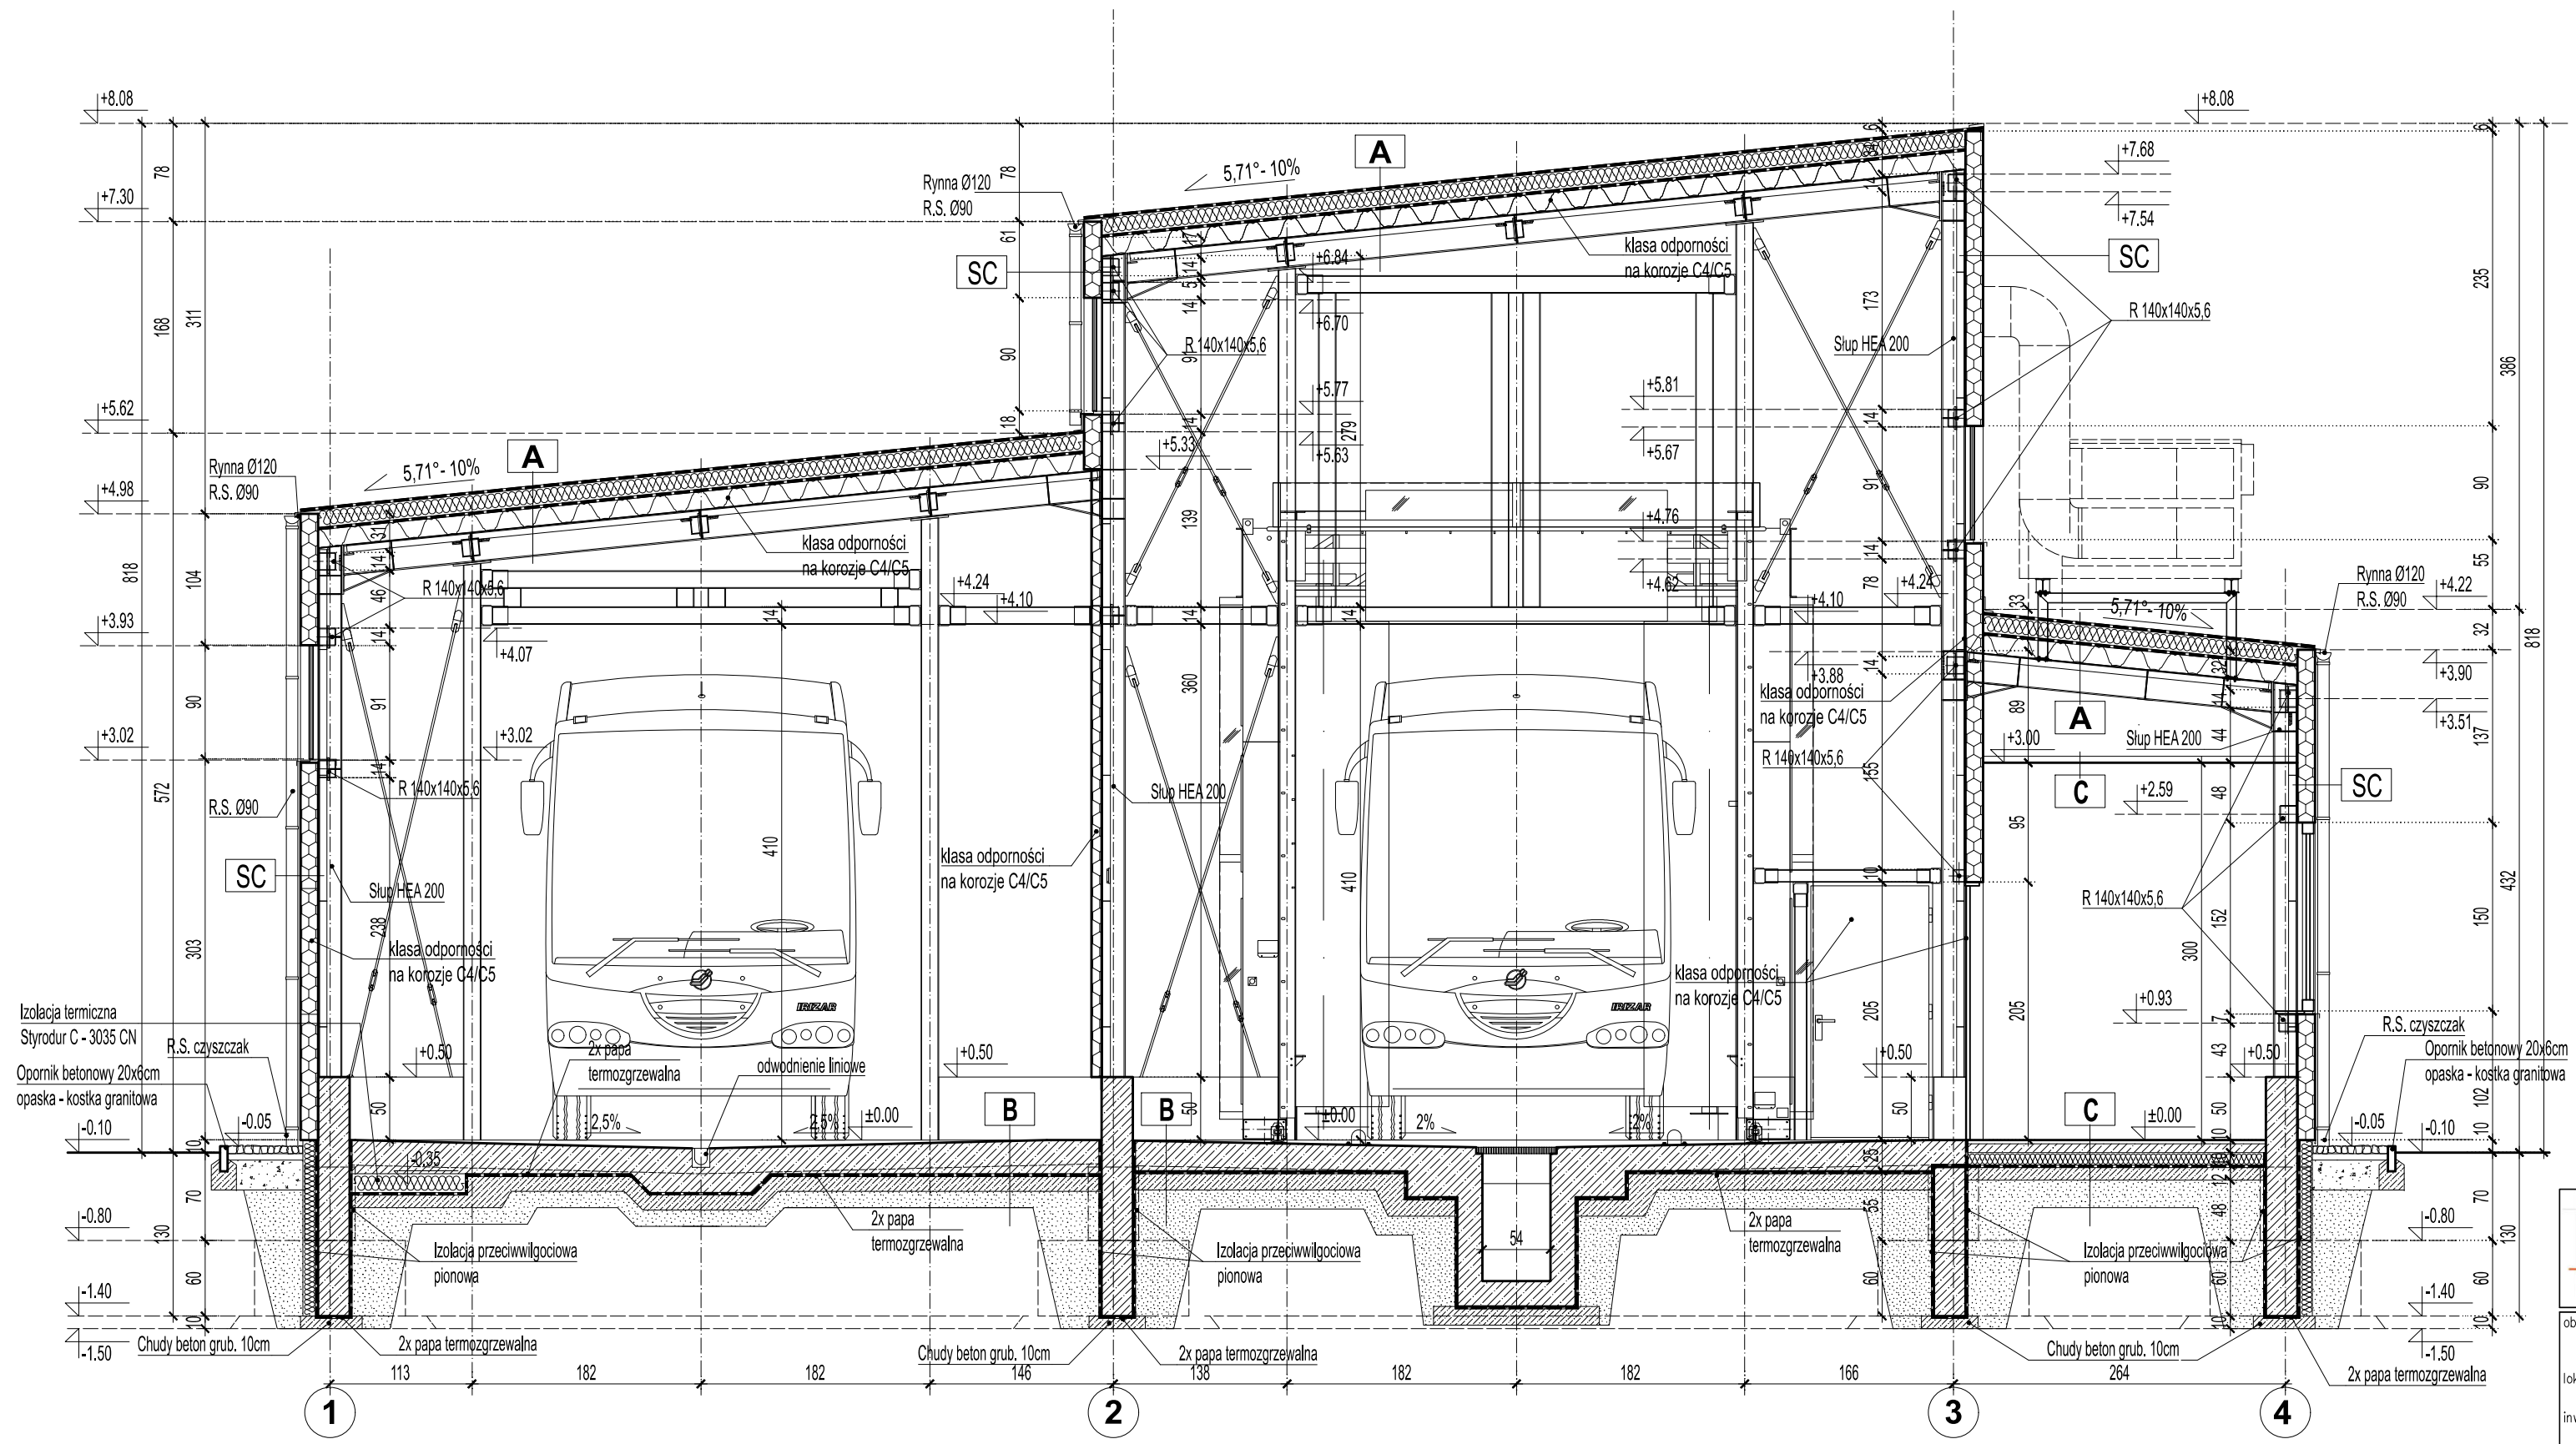

A	Papa termozgrzewana wierzchniego krycia / membrana dachowa Papa termozgrzewana podkładowa / membrana dachowa Płyta styropianowa EPS 100-038 Dach/podłoga grub. 24cm λ=0,031 W/m²x°K Paroizolacja folia PE Blacha trapezowa T 140 - klasa odporności na korozje C4/C5 Rygle stalowe - klasa odporności na korozje C4/C5
B	Farba poliuretanowa do posadzek antypoślizgowa odporna na olej Impregnat do pos. przemysłowej Posypka utwardzająca do posadzki przemysłowej Płyta betonowa posadzki grub. 20cm z betonu C 20/25 z zawartością włókna stalowego w ilości 25kg/m³ betonu Styrodur C - 3035 CN grub. 15cm - w strefie przy ściennej szer. 1m 2x folia PE lub 2x papa termozgrzewalna podkładowa Podbudowa grunt stabilizowany cementem Zagęszczony grunt rodzimy Grubość płyty betonowej zbrojonej przed wylaniem obliczana jest na podstawie podanych przez inwestora obciążeń użytkowych w hali tj. ruch pojazdów, składowanie materiałów itd.
C	Płytki klastrico antypoślizgowe grub. 30mm Zaprawa klejowa grub. 5mm Gładź cementowa zbrojona włóknem rozproszonym grub. 7cm Płyta styropianowa EPS 100-038 Dach/podłoga grub. 12cm λ=0,031 W/m²x°K 2x papa termozgrzewalna podkładowa Chudy beton grub. 10cm Piasek ubity warstwami grub. 30cm Grunt rodzimy
D	Utwardzenie dróg i miejsc parkingowych Kostka betonowa grub. 8cm Podsypka piaskowa grub. 3cm Podbudowa zasadnicza - stabalilizacja gruntu/kruszywa cementem Rm=5.0 MPa metodą mieszania na miejscu. grub.20 cm Gładź Stabilizacja gruntu cementem metodą mieszania na miejscu. E2 ≥ 120 MPa; E2/E1 ≤ 2,2; ±2 cm od rzędnych projektowanych, gr. 35 cm Grunt rodzimy
S	Ruszt stalowy sufitu podwieszonego Sufit modułowy podwieszony kaseton z wełny drzewnej
SC	Hala myjnia część projektowana Płyta warstwowa PIR grub. 14cm λ=0,022 W/m²x°K Klasa odporności na korozje C4/C5 Konstrukcja stalowa ścian hali

PRZEKRÓJ A-A SKALA 1:50

UWAGI:

1. *Rysunki rozpatrywać łącznie z projektami branżowymi i opisami.*
2. *Wymiary podano w centymetrach, koty wysokościowe w metrach.*
3. *W oznaczeniu okien podano wymiary otworu w świetle muru stanu surowego.*
4. *W oznaczeniu drzwi podano minimalny wymiar ościeżnicy w świetle przejścia.*
5. *Przed zamówieniem stolarki i ślusarki wszystkie wymiary sprawdzić na budowie.*
6. *Szczegóły rozwiązań konstrukcyjnych według projektu wykonawczego konstrukcyjnego.*
7. *Rozmieszczenie instalacji i szczegóły rozwiązań branżowych według części branżowych.*
8. *Wszystkie rozwiązania techniczne związane z określoną technologią należy wykonywać ściśle według wytycznych i instrukcji producenta.*
9. *Wszystkie stosowane materiały budowlane, muszą posiadać atest sanitarno–higieniczny, aprobatę techniczną oraz certyfikat zgodności dopuszczający je do stosowania w budownictwie oraz inne świadectwa i decyzje wymagane prawem.*
10. *Przed laniem elementów betonowych należy skoordynować między wykonawcami poszczególnych instalacji oraz producentami wykonanie przepustów instalacyjnych.*
11. *Wszystkie przejścia przez dach należy uszczelnić szczególnie starannie zgodnie z rozwiązaniami systemowymi i wytycznymi producenta systemu.*
12. *Bezwzględnie należy zachować ciągłość izolacji przeciwwodnej i termicznej na całym budynku.*
13. *Wszystkie elementy ścian łącznie z obróbkami blacharskimi otworów okiennych i drzwiowych, termoizolację wykonać wg wytycznych producentów systemu.*
14. *Należy przewidzieć wzmocnienia konstrukcji ścian działowych oraz odpowiednie stelaże w miejscach mocowania elementów wyposażenia technicznego i armatury*

Uwagi i opisy zamieszczone w części opisowej opracowania stanowią integralną jego część. Zaistniałe niezgodności pomiędzy projektem architektonicznym a pozostałymi opracowaniami branżowymi należy wyjaśnić i uzgodnić z głównym projektantem.

Zakres wykonania i obowiązki przy robotach budowlanych – zgodnie ze sztuką budowlaną (Warunki Techniczne Wykonania I Odbioru Robót Budowlano–Montażowych).

Projekt jest chroniony Prawem Autorskim (Dz.U.94.24.83). Wszystkie informacje zawarte w tym projekcie (zarówno na rysunkach jak i w części opisowej) stanowią własność intelektualną firmy "PROJEKTOR–NIA.PL" i nie wolno ich użyć ponownie i reprodukować bez pisemnej zgody wyżej wymienionej firmy.

PRACOWNIA ARCHITEKTURY
PROJEKTOR-NIA.PL
mgr inż. arch. Robert Jankowski
tel.: 606 586 424
e-mail: projektornia@gmail.com

obiekt:	PROJEKT ARCHITEKTONICZNO-BUDOWLANY BUDYNKU MYJNI AUTOBUSOWEJ WRAZ Z ZAGOSPODAROWANIEM TERENU I INFRASTRUKTURĄ TOWARZYSZĄCĄ
lokalizacja:	działki nr ewid. 2/9, 2/10, 3/3, 3/5, 3/6, 4/9 jedn. ewid.: 046401_1 Miejscowość: Włocławek, ul. Wieniecka, obręb: Włocławek,
inwestor:	KUJAWSKO-POMORSKI TRANSPORT SAMOCHODOWY S.A. ul. Wieniecka 39 87-800 Włocławek

	NAZWISKO	UPR.BUD.	PODPIS I DATA
PROJEKTOWAŁ:	mgr inż. arch. Robert Jankowski	WP-OIA/OKK/UpB/33/2008 uprawnienia do projektowania bez ograniczeń w specjalności architektonicznej	2026/03
SPRAWDZIŁ:	mgr inż. arch. Ewa Ostrowska	76/WPOKK/UpB/2011 uprawnienia do projektowania bez ograniczeń w specjalności architektonicznej	2026/03
OPRACOWAŁ	dr inż. arch. Barbara Świt-Jankowska		2026/03

treść rysunku:		SKALA
PRZEKRÓJ A-A		1:50
		NR RYS.
branża: ARCHITEKTURA	studium: PROJEKT TECHNICZNY	A-4

uwagi:
Wszelkie prawa zastrzeżone. Powielanie, kopiowanie oraz wykorzystanie dokumentacji niezgodnie z przeznaczeniem i bez zgody autorów jest prawnie zabronione.