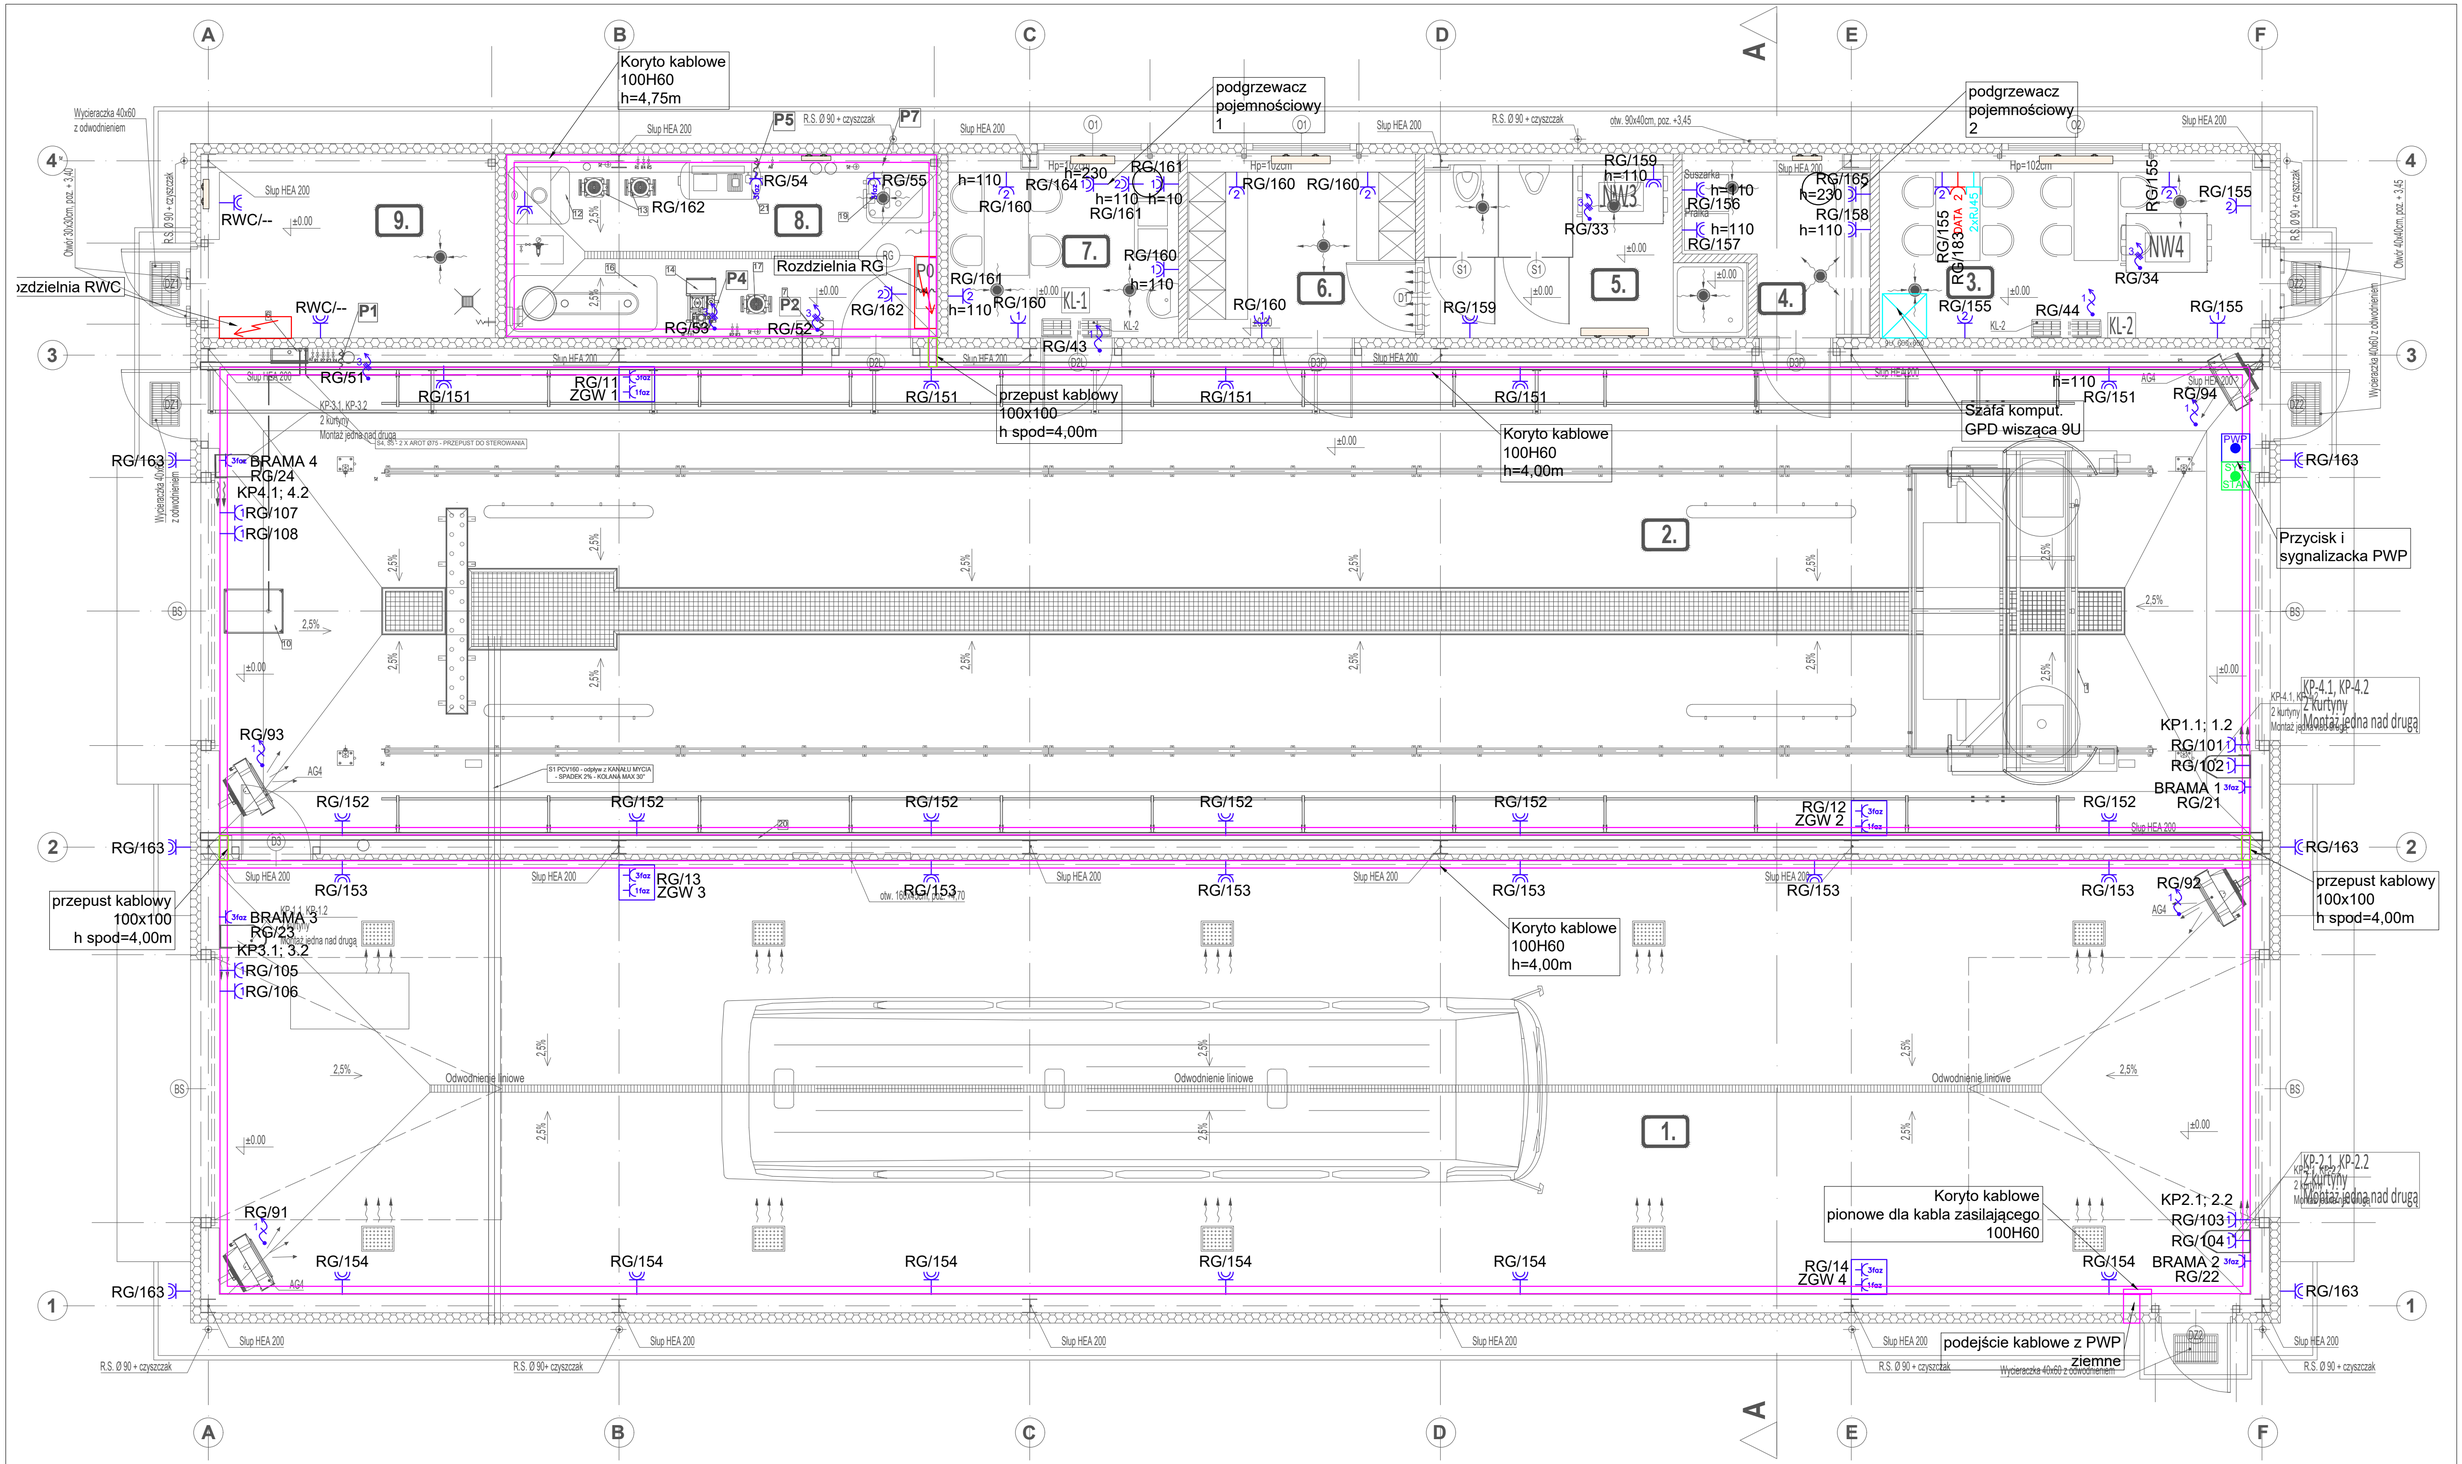

ZALECENIA

1. Zweryfikować lokalizację odbiornków z szczegółowymi projektami branżowymi
2. Po zakończeniu prac wykonać wymagane przepisami sprawdzenia.

Uwaga

1. WYKONAWCY I PODWYKONAWCY ZOBOWIAZANI SĄ DO SPRAWDZENIA ZGODNOSCI PROJEKTU Z AKTUALNYMI ROZWIAZANIAMI TECHNICZNYMI
2. RYSUNEK ROZPATRYWAĆ ŁĄCZNIE Z RYSUNKAMI POZOSTAŁYCH BRANŻ-ARCHITEKTONICZNEJ, KONSTRUKCYJNEJ, SANITARNEJ ORAZ INSTALACJI NISKICH PRĄDÓW
3. WSZYSTKIE PRZEJSCIA PRZEZ ŚCIANY I STROPY PRZEGRÓD ODDZIELENIA POZAROWEGO ZABEZPIECZYĆ OGNIOOCHRONNIE. ZABEPIECZENIA POWINNY ZAPEWNIĆ ODPORNOŚĆ OGNIOWĄ PRZEJŚĆ RÓWNĄ ODPORNOSCI OGNIOWEJ PRZEGRODY

	Opis	ZASILANIE ELEKTRYCZNE /50Hz/	Symb.	Kable	Wys. nad podłogą + zapas
RG	ROZDZIELNIA GŁÓWNA NIE DOSTARCZANA PRZEZ SULTOF	kW 400MW 400V	P0		
1	MYJNIA TYTAN	7 kW / 400V	P1	5x6mm2 (3F+N+PE)	250cm+200cm
7	SZAFA POMP POMIESZCZENIA TECHNICZNEGO	24 kW/400V	P2	5x10mm2 (3F+N+PE)	150cm+100cm
16	MODUŁ RECYR. WODY /BIOOXIMAT,BIOCLEAN/	8 kW/400V	P4	5x4mm2 (3F+N+PE)	100cm+200cm
19	SPRĘŻARKA POWIETRZA	4 kW/400V	P5	5x4mm2 (3F+N+PE)	100cm- gniazdo 16A
18	AGREGAT WYSOKOCIŚNIENIOWY	1x 8kW	P7	5x6mm2 (3F+N+PE)	100cm- gniazdo 32A

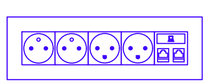

PEL - 2x 230V, 2 x 230V DATA
2 x RJ45 kat. 6E

Uwaga

1. Wysokość gniazd w pomieszczeniu myjni - 140 cm od posadzki
2. Gniazda w pomieszczeniu myjni IP 55
3.

Zestawienie powierzchni pomieszczeń				
L.P.	Nazwa pomieszczenia	Posadzka	Pow. (m²)	H pom. (m)
1.	Myjnia nr 1	Pos. cementowa - farba poliuret.	164,01	4,50
2.	Myjnia nr 2	Pos. cementowa - farba poliuret.	178,55	6,80
3.	Związki Zawodowe	Płytki lastrico	13,14	3,00
4.	Pralnia - suszarnia	Płytki lastrico	5,15	3,00
5.	Łazienka	Płytki lastrico	8,93	3,00
6.	Szatnia	Płytki lastrico	6,97	3,00
7.	Śniadalnia	Płytki lastrico	7,04	3,00
8.	Pomieszczenie techniczne	Pos. cementowa - farba poliuret.	13,19	3,00
9.	Pomieszczenie węzła cieplnego	Pos. cementowa - farba poliuret.	8,72	3,00
	Suma powierzchni pomieszczeń		405,70	

	rozdzielnia elektryczna
n	gniazdo n-krotne z PE
n	gniazdo pojedyncze IP44
2xRJ45	Gniazdo telefoniczne i komputerowe - np.:2xRJ45
3	wypust z zasilaniem 400V
1	wypust z zasilaniem 230V
	wyłącznik świecznikowy
	wyłącznik pojedynczy
	wyłącznik schodowy/krzyżowy pojedynczy
	wyłącznik pojedynczy IP 55
PS1	przycisk oświetlenia z podświetleniem
PWP	przycisk PWP - głównego wyłacznika prądu
SYG STAN	sygnalizacja stanu wyłączników PWP
	czujnik ruchu
G(M)PU	G główny punkt uziemiający; miejscowy (M)
PE	instalacja połączeń wyrównawczych PE
3faz 1faz	Zestaw gniazd wtykowych 400V (1x32, 1x16A) 230V (4x16A)

PROJEKTOWANIE ARCHITEKTURY PROJEKTOR NATT

obiekt:	PROJEKT ARCHITEKTONICZNO-BUDOWLANY BUDYNKU MYJNI AUTOBUSOWEJ WRAZ Z ZAGOSPODAROWANIEM TERENU I INFRASTRUKTURĄ TOWARZYSZĄCĄ
lokalizacja:	działki: nr ewid. 2/9, 2/10, 3/3, 3/5, 3/6 jedn. ewid.: 046401_1 Miejscowość: Włocławek ul. Wieniecka, obręb: Włocławek,
inwestor:	KUJAWSKO-POMORSKI TRANSPORT SAMOCHODOWY S.A. ul. Wieniecka 39 87-800 Włocławek

	NAZWISKO	UPR.BUD.	PODPIS I DATA
PROJEKTOWAŁ:	mgr inż. Marek Piątrzak	WKP/0268/POOC/06 uprawnienia do projektowania bez ograniczeń w specjalności instalacyjnej w zakresie sieci, instalacji i urządzeń elektrycznych i elektronicznej	2024.03
SPRAWDZIŁ:	mgr inż. Andrzej Tomczyk	uprawnienia do projektowania bez ograniczeń w specjalności instalacyjnej w zakresie sieci, instalacji i urządzeń elektrycznych i elektronicznej	2024.03
OPRACOWAŁ:			2024.03

treść rysunku:	RZUT PARTERU OBWODY 400V I 230V
SKALA	1:50
NR RYS.	IE-02
branża:	INSTALACJE ELEKTRYCZNE
stadium:	PROJEKT TECHNICZNY

uwagi:

Wszelkie prawa zastrzeżone. Powielanie, kopiowanie oraz wykorzystanie dokumentacji niezgodnie z przeznaczeniem i bez zgody autorów jest prawnie zabronione.