


Moduł przyłączeniowy

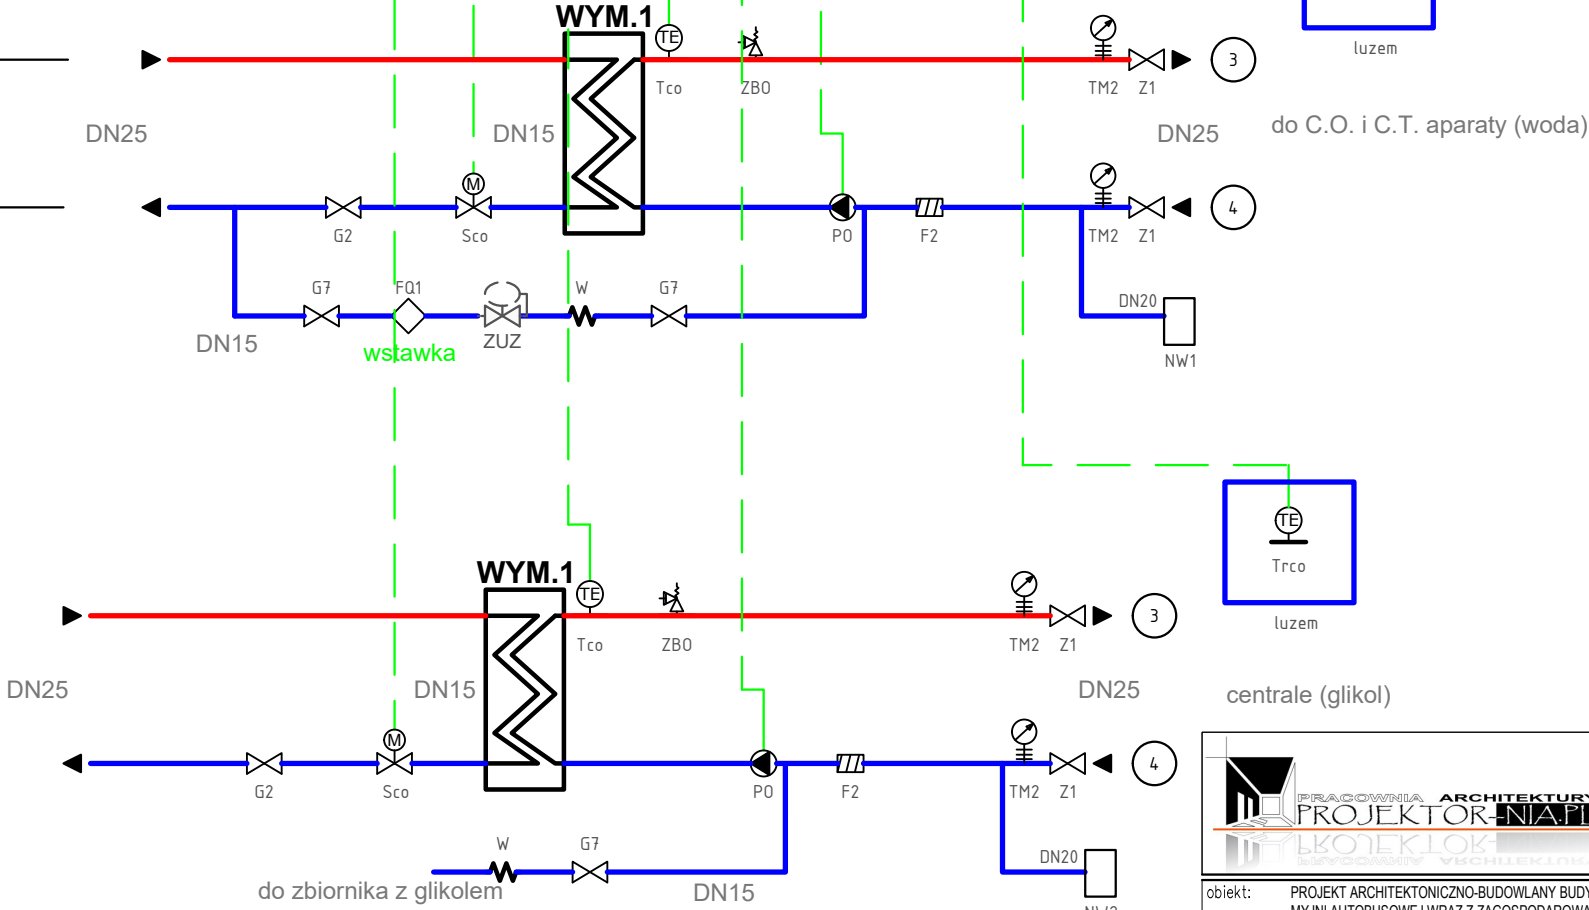

obiekt: PROJEKT ARCHITEKTONICZNO-BUDOWLANY BUDYNKU
MYJNI AUTOBUSOWEJ WRAZ Z ZAGOSPODAROWANIEM TERENU
I INFRASTRUKTURĄ TOWARZYSZĄCĄ

lokalizacja: dział. nr ewid. 2/10, 3/6, 14/4, 14/8, jedn. ewid.: 046401_1
Miejscowość: Włocławek, ul. Wieniecka, obręb: Włocławek,

inwestor: KUJAWSKO-POMORSKI TRANSPORT SAMOCHODOWY S.A.
ul. Wieniecka 39
87-800 Włocławek

PROJEKTOWAŁ:	mgr inż. Maciej Sakowski	UPR.BUD.	KUPI/0129/POOS/14 uprawnienia do projektowania bez ograniczeń w specjalności sanitarnej	PODPIS I DATA	2025/11
SPRAWDZIŁ:	mgr inż. Tomasz Kochanowski		KUPI/0055/POOS/10 uprawnienia do projektowania bez ograniczeń w specjalności sanitarnej		2025/11
treść rysunku:					SKALA
SCHEMAT TECHNOLOGICZNY WĘZŁA CIEPLNEGO					NR RYS.
bronza:	SANITARNA - GRZEWCZA	studium:	PROJEKT TECHNICZNY	PC-5	

uwagi: Wszelkie prawa zastrzeżone. Powielanie, kopiowanie oraz wykorzystanie dokumentacji
niezgodnie z przeznaczeniem i bez zgody autorów jest prawnie zabronione.