


RZUT PRZYZIEMIA  
skala 1:100

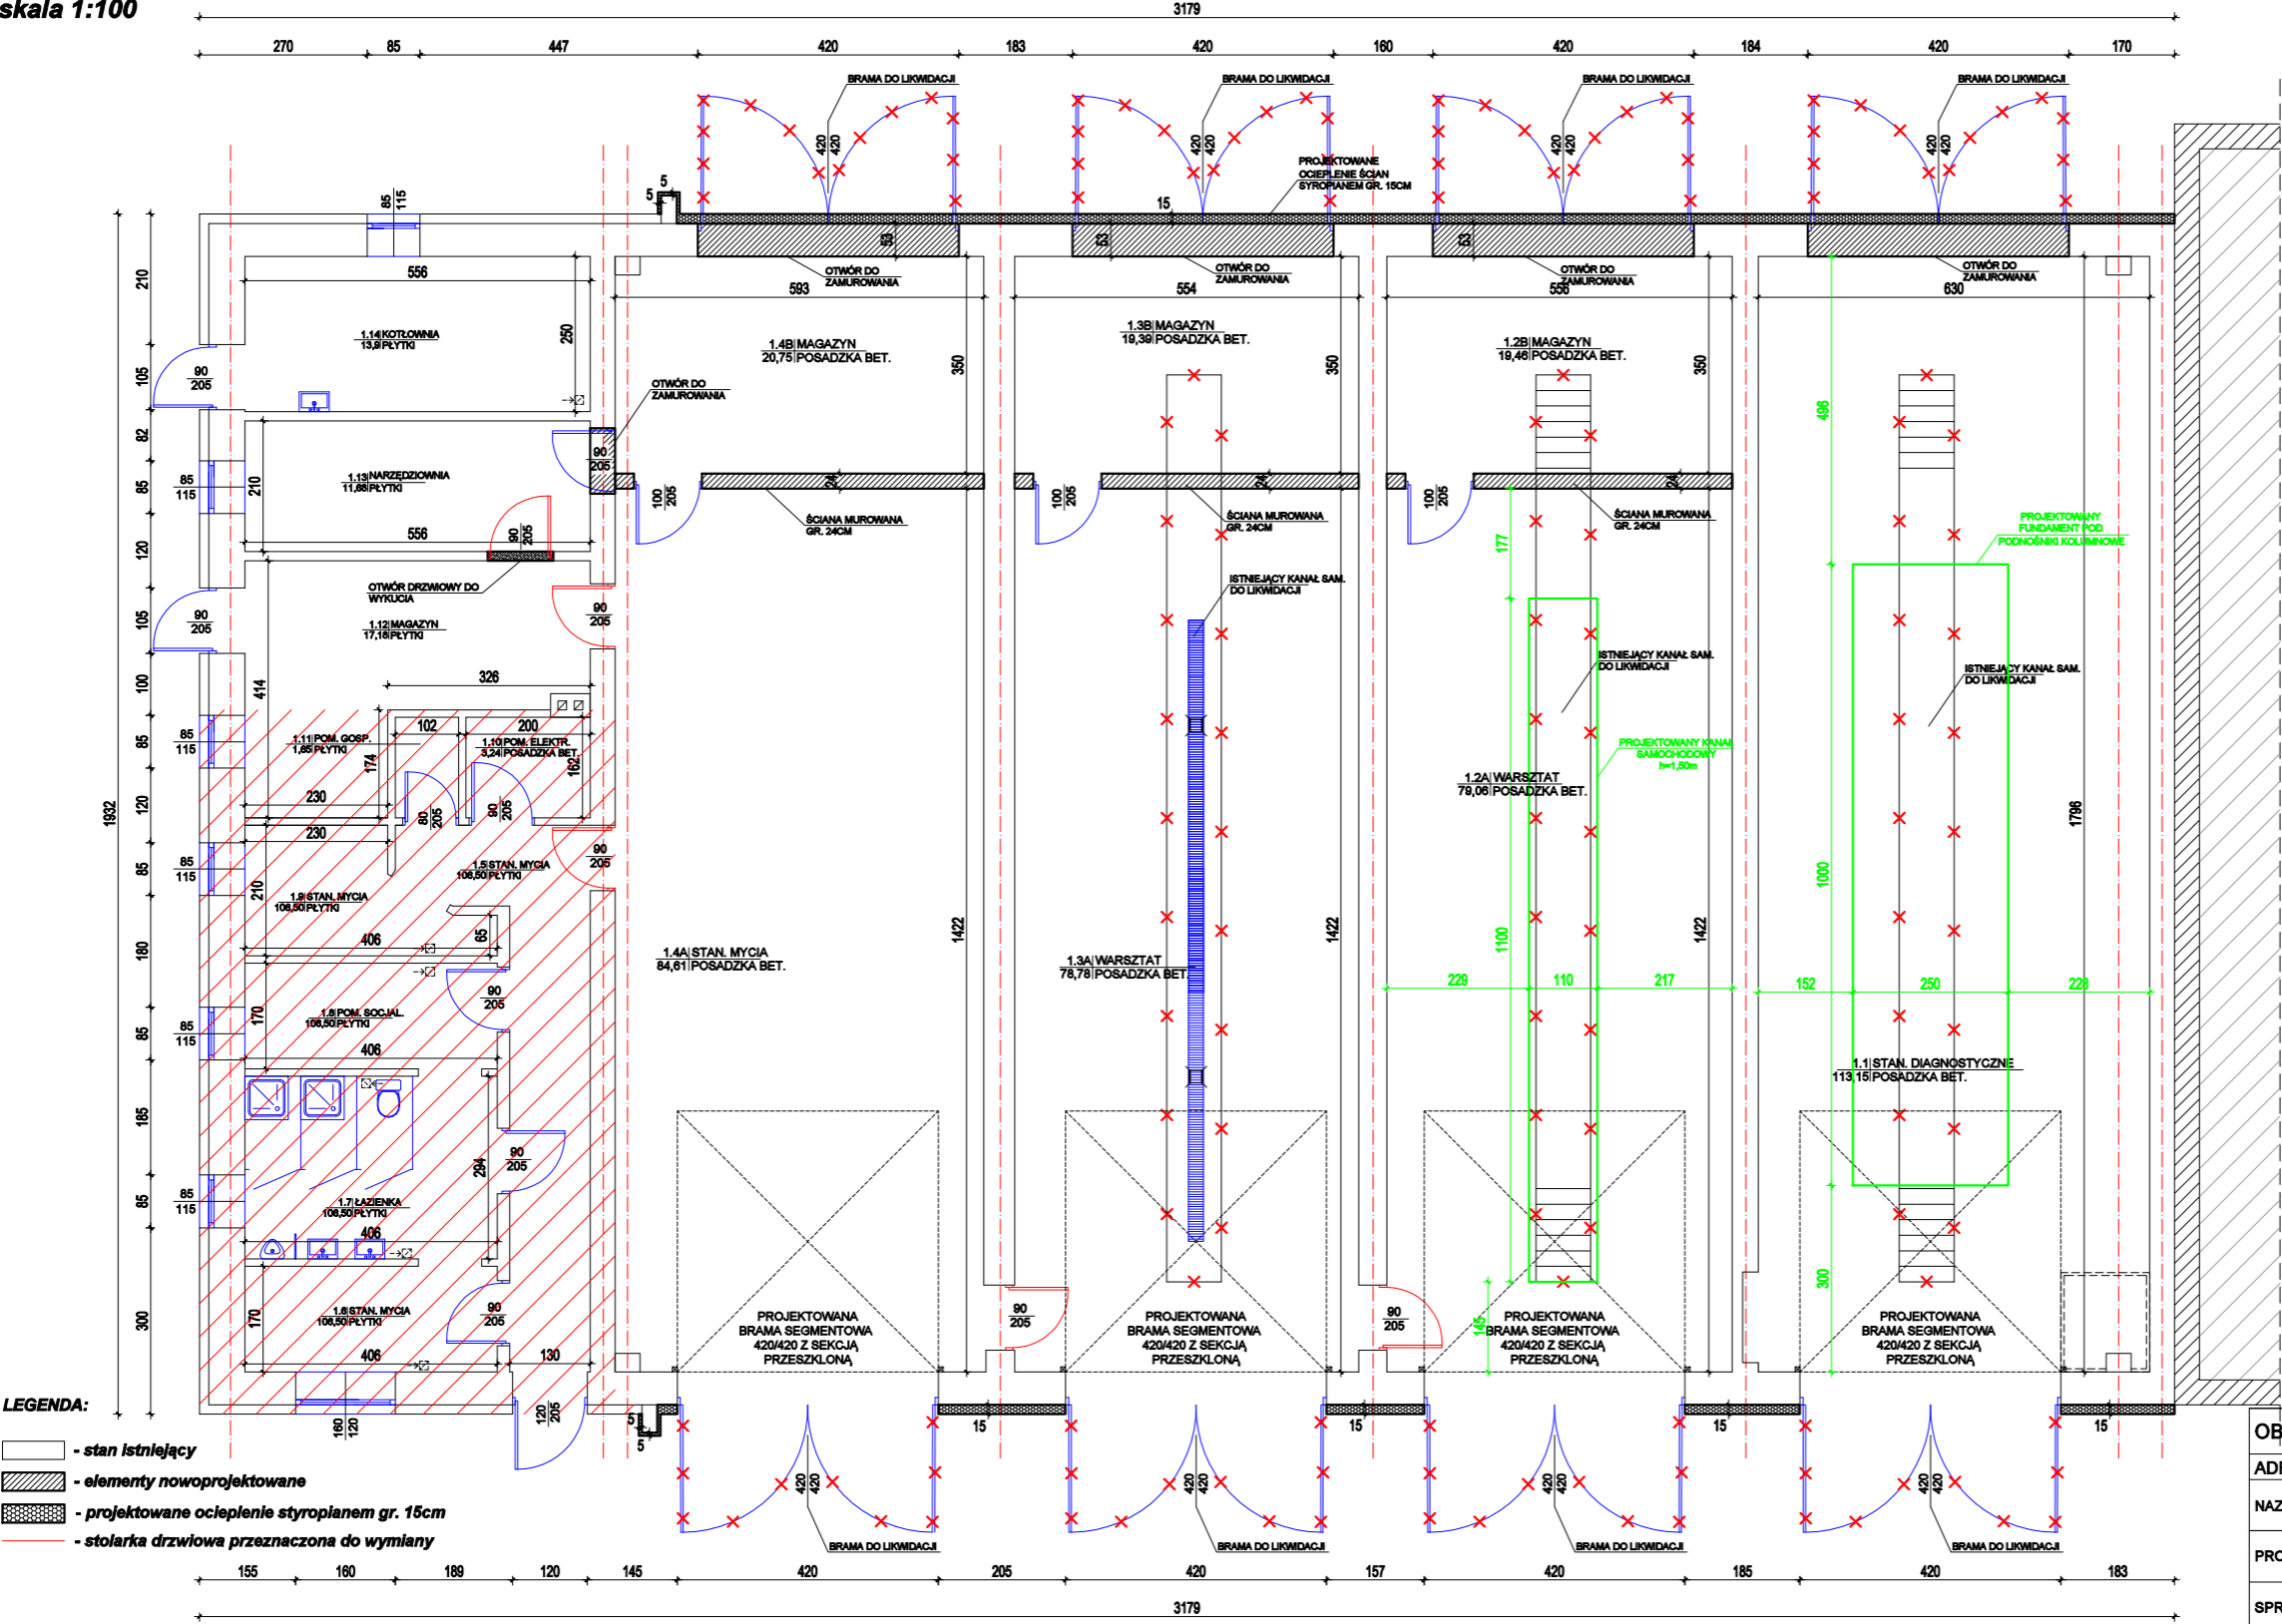

ZESTAWIENIE POWIERZCHNI UŻYTKOWEJ PRZYZIEMIA			
Nr pomieszczenia	Nazwa	Podłoga	Powierzchnia [m2]
1.01	STANOWISKO DIAG.	POSADZKA BET.	113,15
1.02A	WARSZTAT	POSADZKA BET.	79,06
1.02B	MAGAZYN	POSADZKA BET.	19,46
1.03A	STANOWISKO MYCIA	POSADZKA BET.	78,78
1.03B	MAGAZYN	POSADZKA BET.	19,39
1.04A	WARSZTAT	POSADZKA BET.	84,61
1.04B	MAGAZYN	POSADZKA BET.	20,75
1.05	KORYTARZ	PLYTKI	13,55
1.06	SZATNIA	PLYTKI	6,90
1.07	ŁAZIENKA	PLYTKI	11,86
1.08	SZATNIA	PLYTKI	6,90
1.09	POM. SOCJALNE	PLYTKI	6,32
1.10	POM. ELEKTRYCZNE	PLYTKI	3,24
1.11	POM. GOSPODARCZE	PLYTKI	1,65
1.12	MAGAZYN	PLYTKI	17,18
1.13	NARZĘDZIOWNIA	PLYTKI	11,68
1.14	KOTŁOWNIA	PLYTKI	13,90
POWIERZCHNIA UŻYTKOWA:			508,38

Rys. nr A-1

OBIEKT	PRZEBUDOWA BUDYNKU WARSZTATOWEGO W DYLEWIE		
ADRES	Dylewo, gm. Rypin, dz. nr 180/4, obręb 0006		
NAZWA RYSUNKU	RZUT PRZYZIEMIA	Skala:	1:100
		Data:	05.2025
PROJEKTANT	inż. Aleksander Poczaenko Upraw. bud. 489/72Bg	Podpis:	
SPRAWDZIŁ	mgr inż. arch. Elżbieta Grochocka Upraw. bud. UAN-IV/8346/229/TO/87-88	Podpis:	
OPRACOWAŁ	inż. Piotr Kamiński	Podpis:	