


UKŁAD PŁATWI DACHOWYCH

skala 1:100

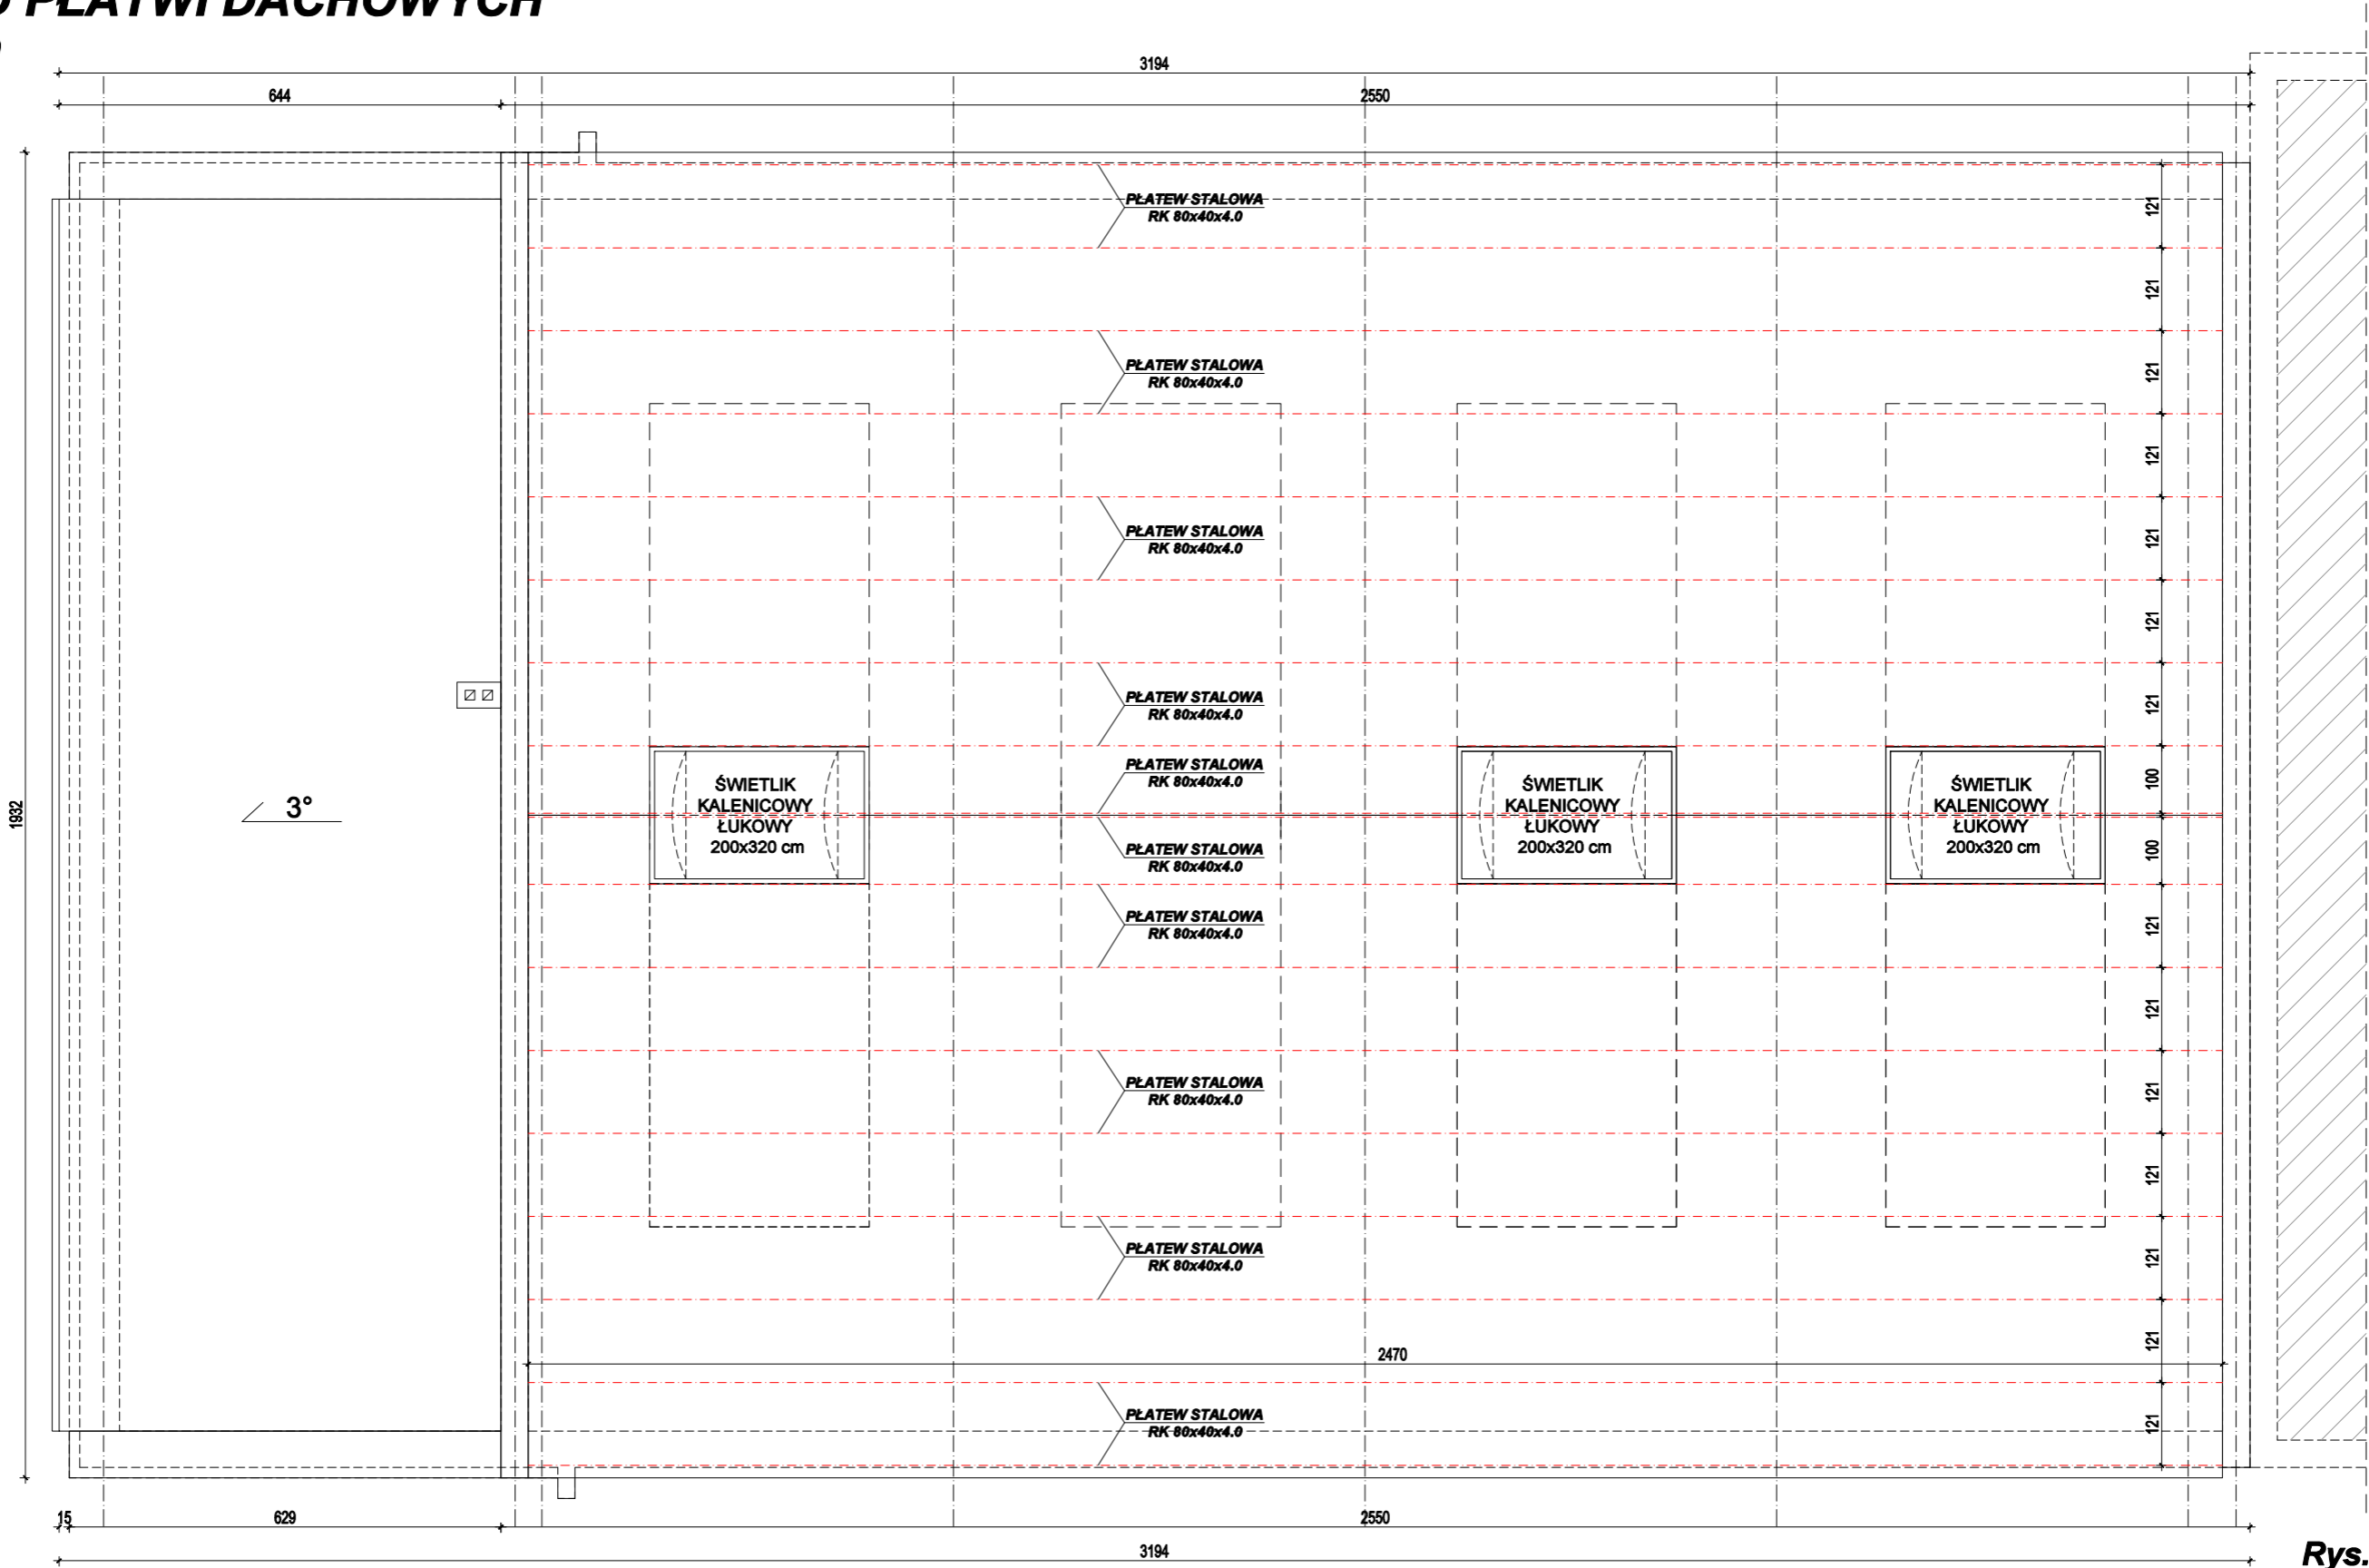

ZESTAWIENIE MATERIAŁOWE:

Płatew stalowa 80x40x4.0 - waga 6,71kg/mb
18 szt. x 24,70 mb= 444,6 m
444,6 m x 6,71kg/m = 2 983,27 kg

OBIEKT	PRZEBUDOWA BUDYNKU WARSZTATOWEGO W DYLEWIE		
ADRES	Dylewo, gm. Rypin, dz. nr 180/4, obręb 0006		
NAZWA RYSUNKU	UKŁAD PŁATWI DACHOWYCH	Skala:	1:100
		Data:	05.2025
PROJEKTANT	inż. Aleksander Poczaenko Upraw. bud. 489/72Bg	Podpis:	
SPRAWDZIŁ	mgr inż. Irena Drankowska Upraw. bud. GP.I.7342/39/TO/92	Podpis:	
OPRACOWAŁ	inż. Piotr Kamiński	Podpis:	