


RZUT PRZYZIEMIA - INWENTARYZACJA
skala 1:100

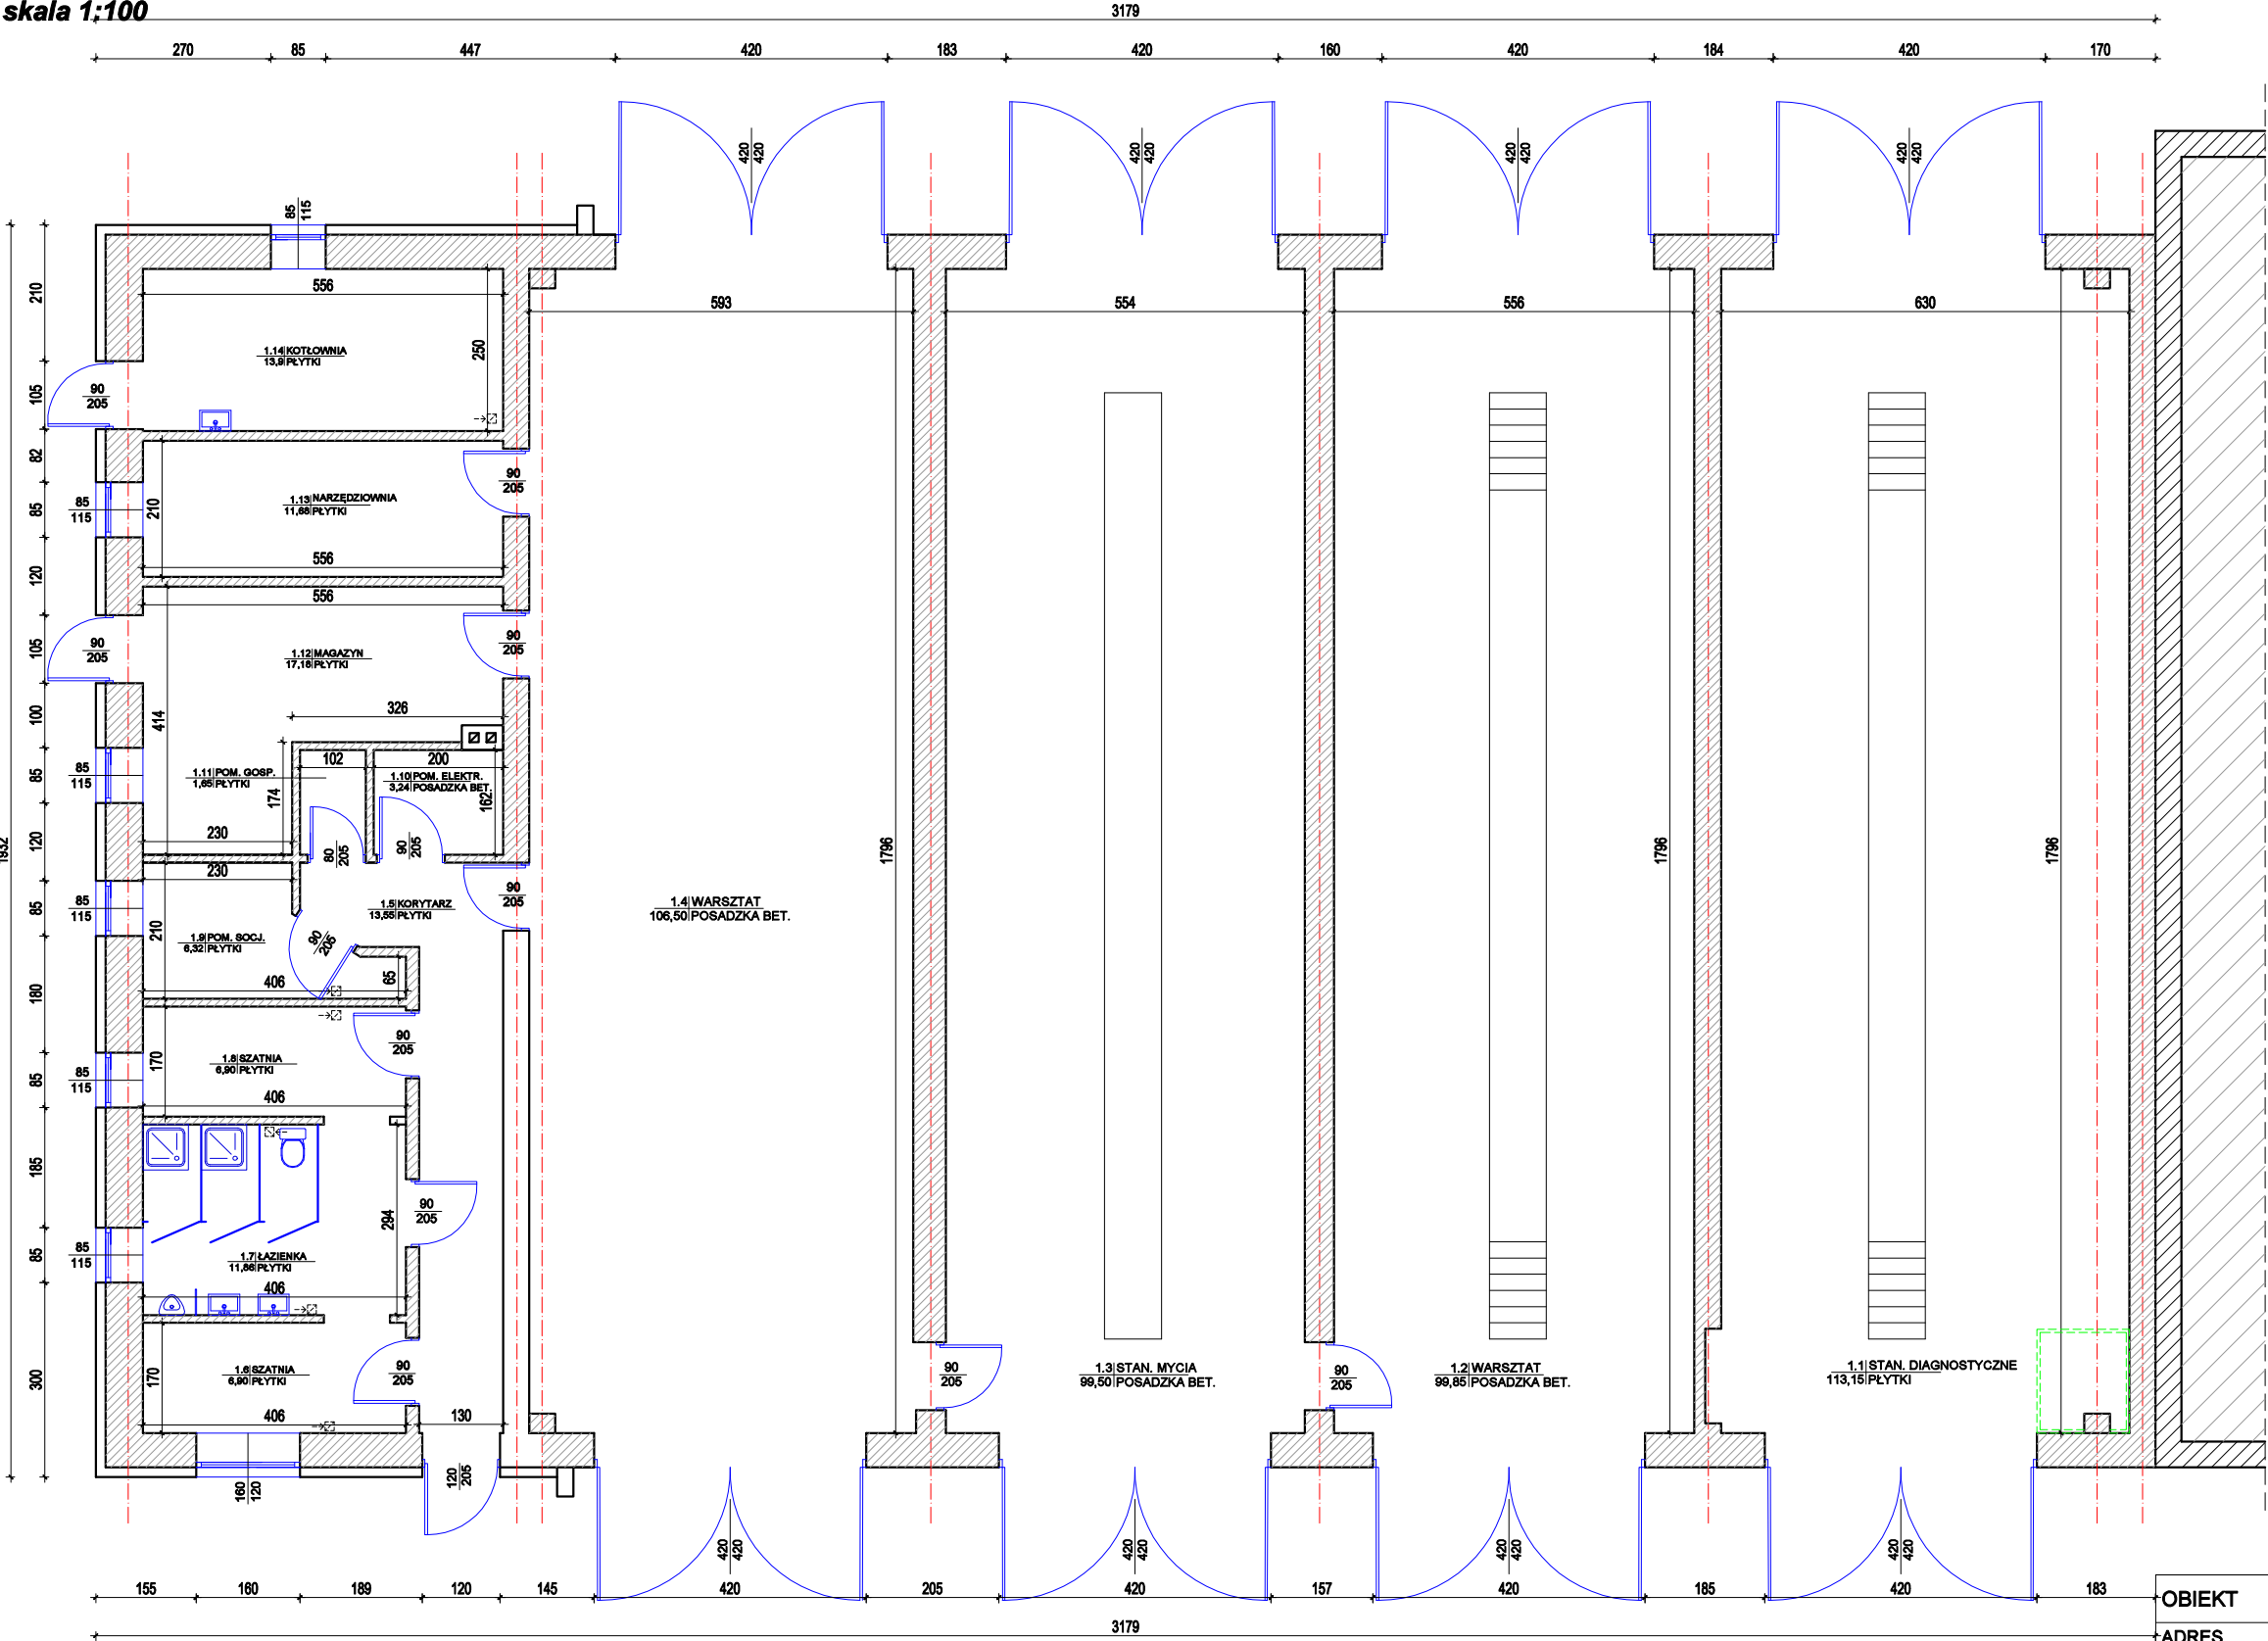

Rys. nr I-1

OBIEKT	PRZEBUDOWA BUDYNKU WARSZTATOWEGO W DYLEWIE		
ADRES	Dylewo, gm. Rypin, dz. nr 180/4, obręb 0006		
NAZWA RYSUNKU	RZUT PRZYZIEMIA - INWENTARYZACJA		Skala: 1:100
			Data: 05.2025
PROJEKTANT	Inż. Aleksander Początenko Upraw. bud. 489/72Bg		Podpis: