


PRZEKRÓJ POPRZECZNY - INWENTARYZACJA

skala 1:100

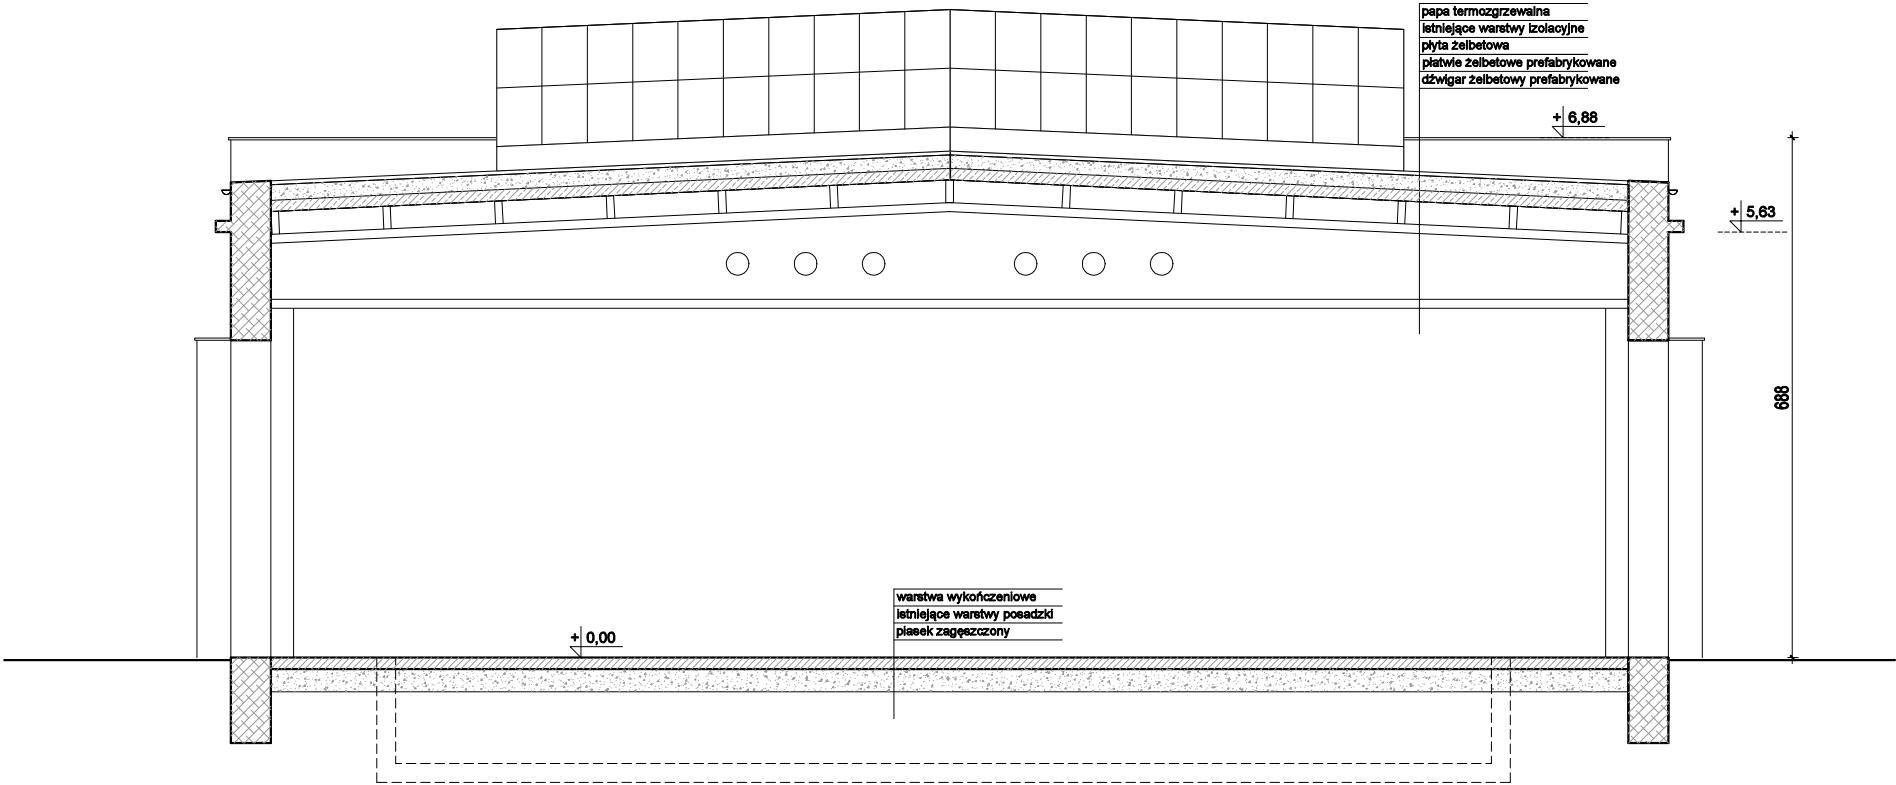

Rys. nr I-3

OBIEKT	PRZEBUDOWA BUDYNKU WARSZTATOWEGO W DYLEWIE		
ADRES	Dylewo, gm. Rypin, dz. nr 180/4, obręb 0006		
NAZWA RYSUNKU	PRZEKRÓJ POPRZECZNY - INWENTARYZACJA	Skala:	1:100
		Data:	05.2025
PROJEKTANT	inż. Aleksander Początenko Upraw. bud. 489/72Bg		Podpis: