


BILANS TERENU:

- Powierzchnia opracowania - działki nr geod. 202/3 - 8 601,00 m² (100,00%)
- Powierzchnia zabudowy projektowanego budynku dworca - 268,40 m² (3,12%) (MPZP < 80%)
- Powierzchnia zabudowy projektowanego budynku stacji obsługi - 570,60 m² (6,63%) (MPZP < 80%)
- Powierzchnia utwardzona i ciągi piesze - 4 907,18 m² (57,06%)
- Powierzchnia zieleni (pow. biologicznie czynna) - 2 854,82 m² (33,19%) (MPZP > 10%)

LEGENDA:

- abcd..... Obszar opracowania
1. Projektowany budynek dworca autobusowego 213/3
 2. Projektowane miejsce na stojaki rowerowe
 3. Projektowany budynek stacji obsługi z częścią biurowo-socjalno-warsztatową wraz z myjnią
 4. Istniejący wjazd/wyjazd na działkę
 5. Projektowane miejsca postojowe dla samochodów osobowych
 6. Projektowane miejsca postojowe dla autobusów
 7. Projektowana/istniejąca powierzchnia biologicznie czynna.
 8. Projektowane/istniejące utwardzenia
 9. Projektowane miejsca gromadzenia odpadów stałych
 10. Ciąg pieszo-jezdny oszer. 1,5m
 11. Planowana stacja paliw
 12. Zakres inwestycji objęty odrębną formą finansowania

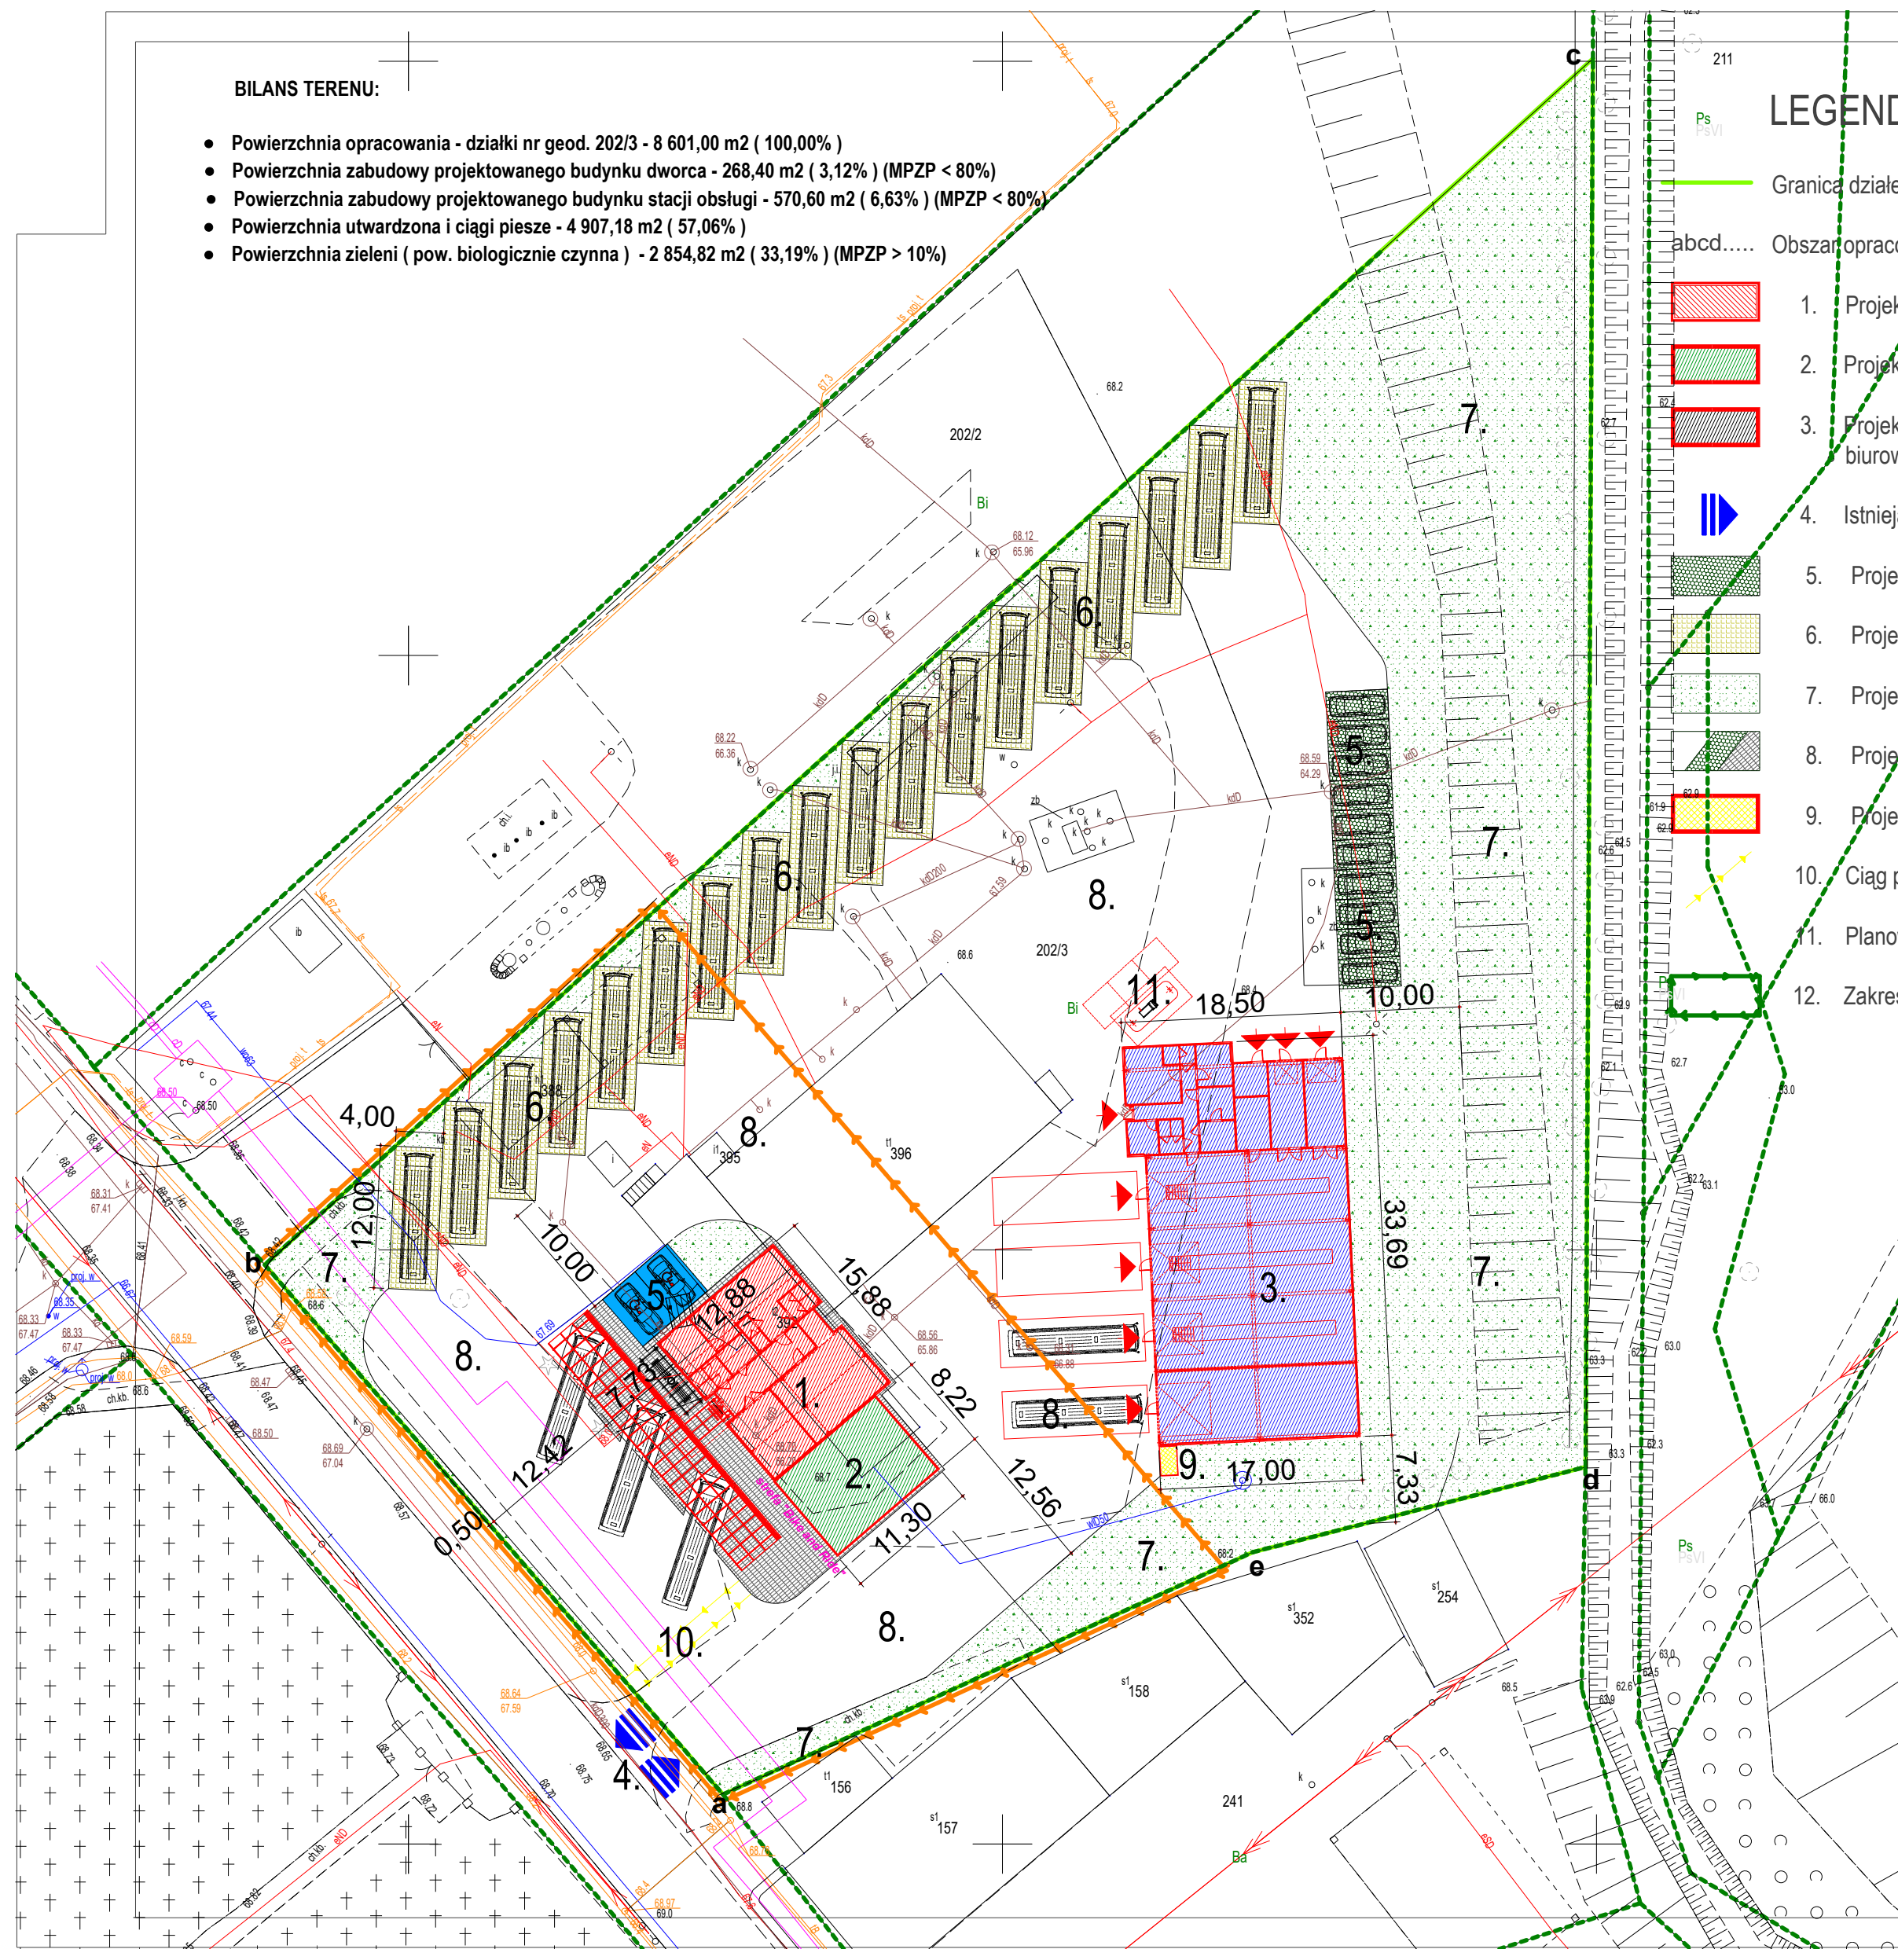



mgr inż. arch. Robert Jankowski
tel. 609 888 424
e-mail: projektornia@gmail.com

projekt: **BUDYNEK DWORCA AUTOBUSOWEGO ORAZ BUDYNEK STACJI OBSŁUGI Z CZĘŚCIĄ BIUROWO-SOCJALNO-WARSZTATOWĄ WRAZ Z ZAGOSPODAROWANIEM TERENU I INFRASTRUKTURĄ TOWARZYSZĄCĄ**

lokalizacja: dział. nr geod. 202/3
miejscowość: aGolub-Dobrzyń, jedn. ewid. 040501_1, obręb: 0008 Golub-Dobrzyń,

inwestor: KUJAWSKO-POMORSKI TRANSPORT SAMOCHODOWY S.A.
ul. Wieniecka 39
87-800 Włocławek

PROJEKTOWAŁ:	NAZWIŚKO	UPR.BUD.	PODPIS I DATA
mgr inż. arch. Robert Jankowski	WP-OJA/OKK/UpB/33/2008 uprawnienia do projektowania bez ograniczeń w specjalności architektonicznej		222801
mgr inż. arch. Ewa Ostrowska	76/WPOKK/UpB/2011 uprawnienia do projektowania bez ograniczeń w specjalności architektonicznej		222801

treść rysunku:	PLAN ZAGOSPODAROWANIA TERENU	SKALA	1:500
branża:	ARCHITEKTURA	NR RYS.	K-0

Wszelkie prawa zastrzeżone. Powielanie, kopiowanie oraz wykorzystanie dokumentacji niezgodnie z przeznaczeniem i bez zgody autorów jest prawnie zabronione.